LAGEPLANSKIZZE 1:500

KREIS : ESSLINGEN
GEMEINDE : REICHENBACH
GEMARKUNG : REICHENBACH

BORKOWSKI ARCHITEKTEN

73262 REICHENBACH
FON 07153 - 58384
BISMARCKSTRASSE 27
FAX 07153 - 53090

73207 PLOCHINGEN
FON 07153 - 26437
WEIHERSTRASSE 12
FAX 07153 - 826595

E-MAIL INFO @ BORKOWSKI - ARCHITEKTEN . DE
INTERNET WWW . BORKOWSKI - ARCHITEKTEN . DE

9.8.15

GEFERTIGT : REICHENBACH , DEN 08.01.2015

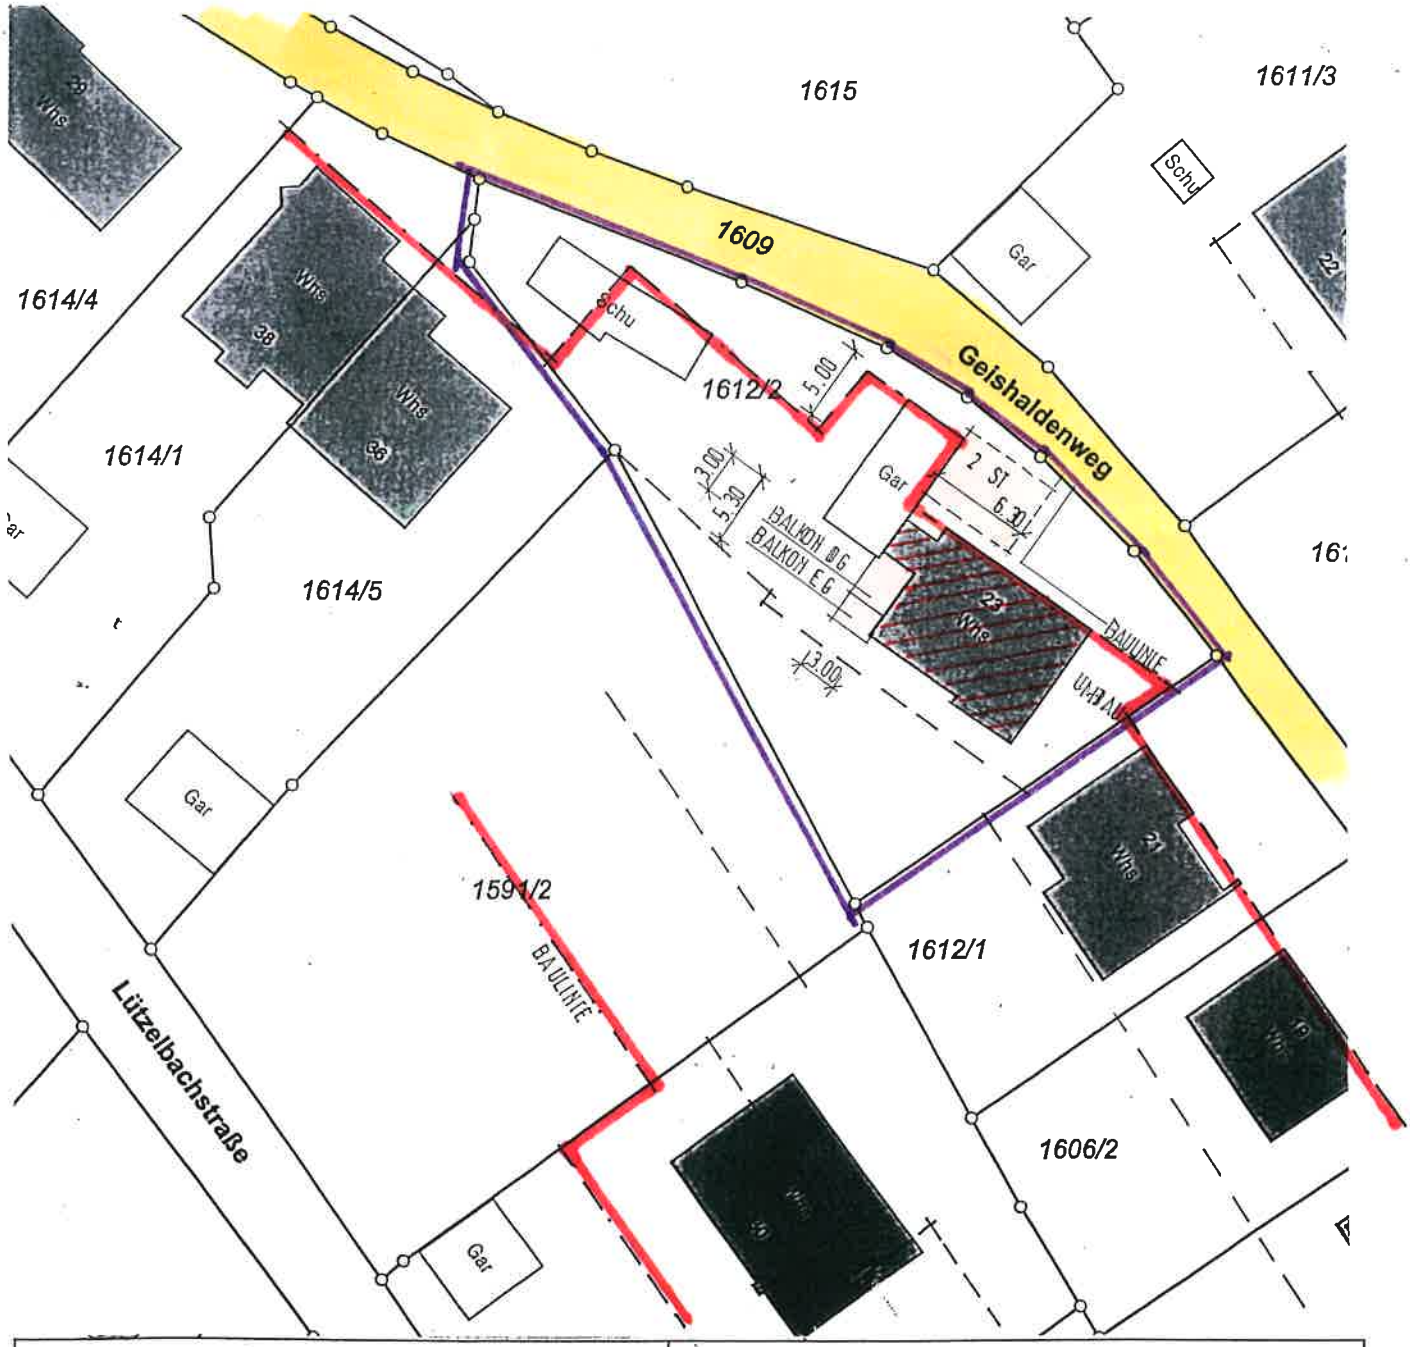

Vermessungsverwaltung Baden-Württemberg

Landratsamt Esslingen
Vermessungsbehörde
Pulverwiesen 11
73728 Esslingen

Auszug aus dem Liegenschaftskataster

Liegenschaftskarte 1 : 500

Erstellt am 11.12.2014