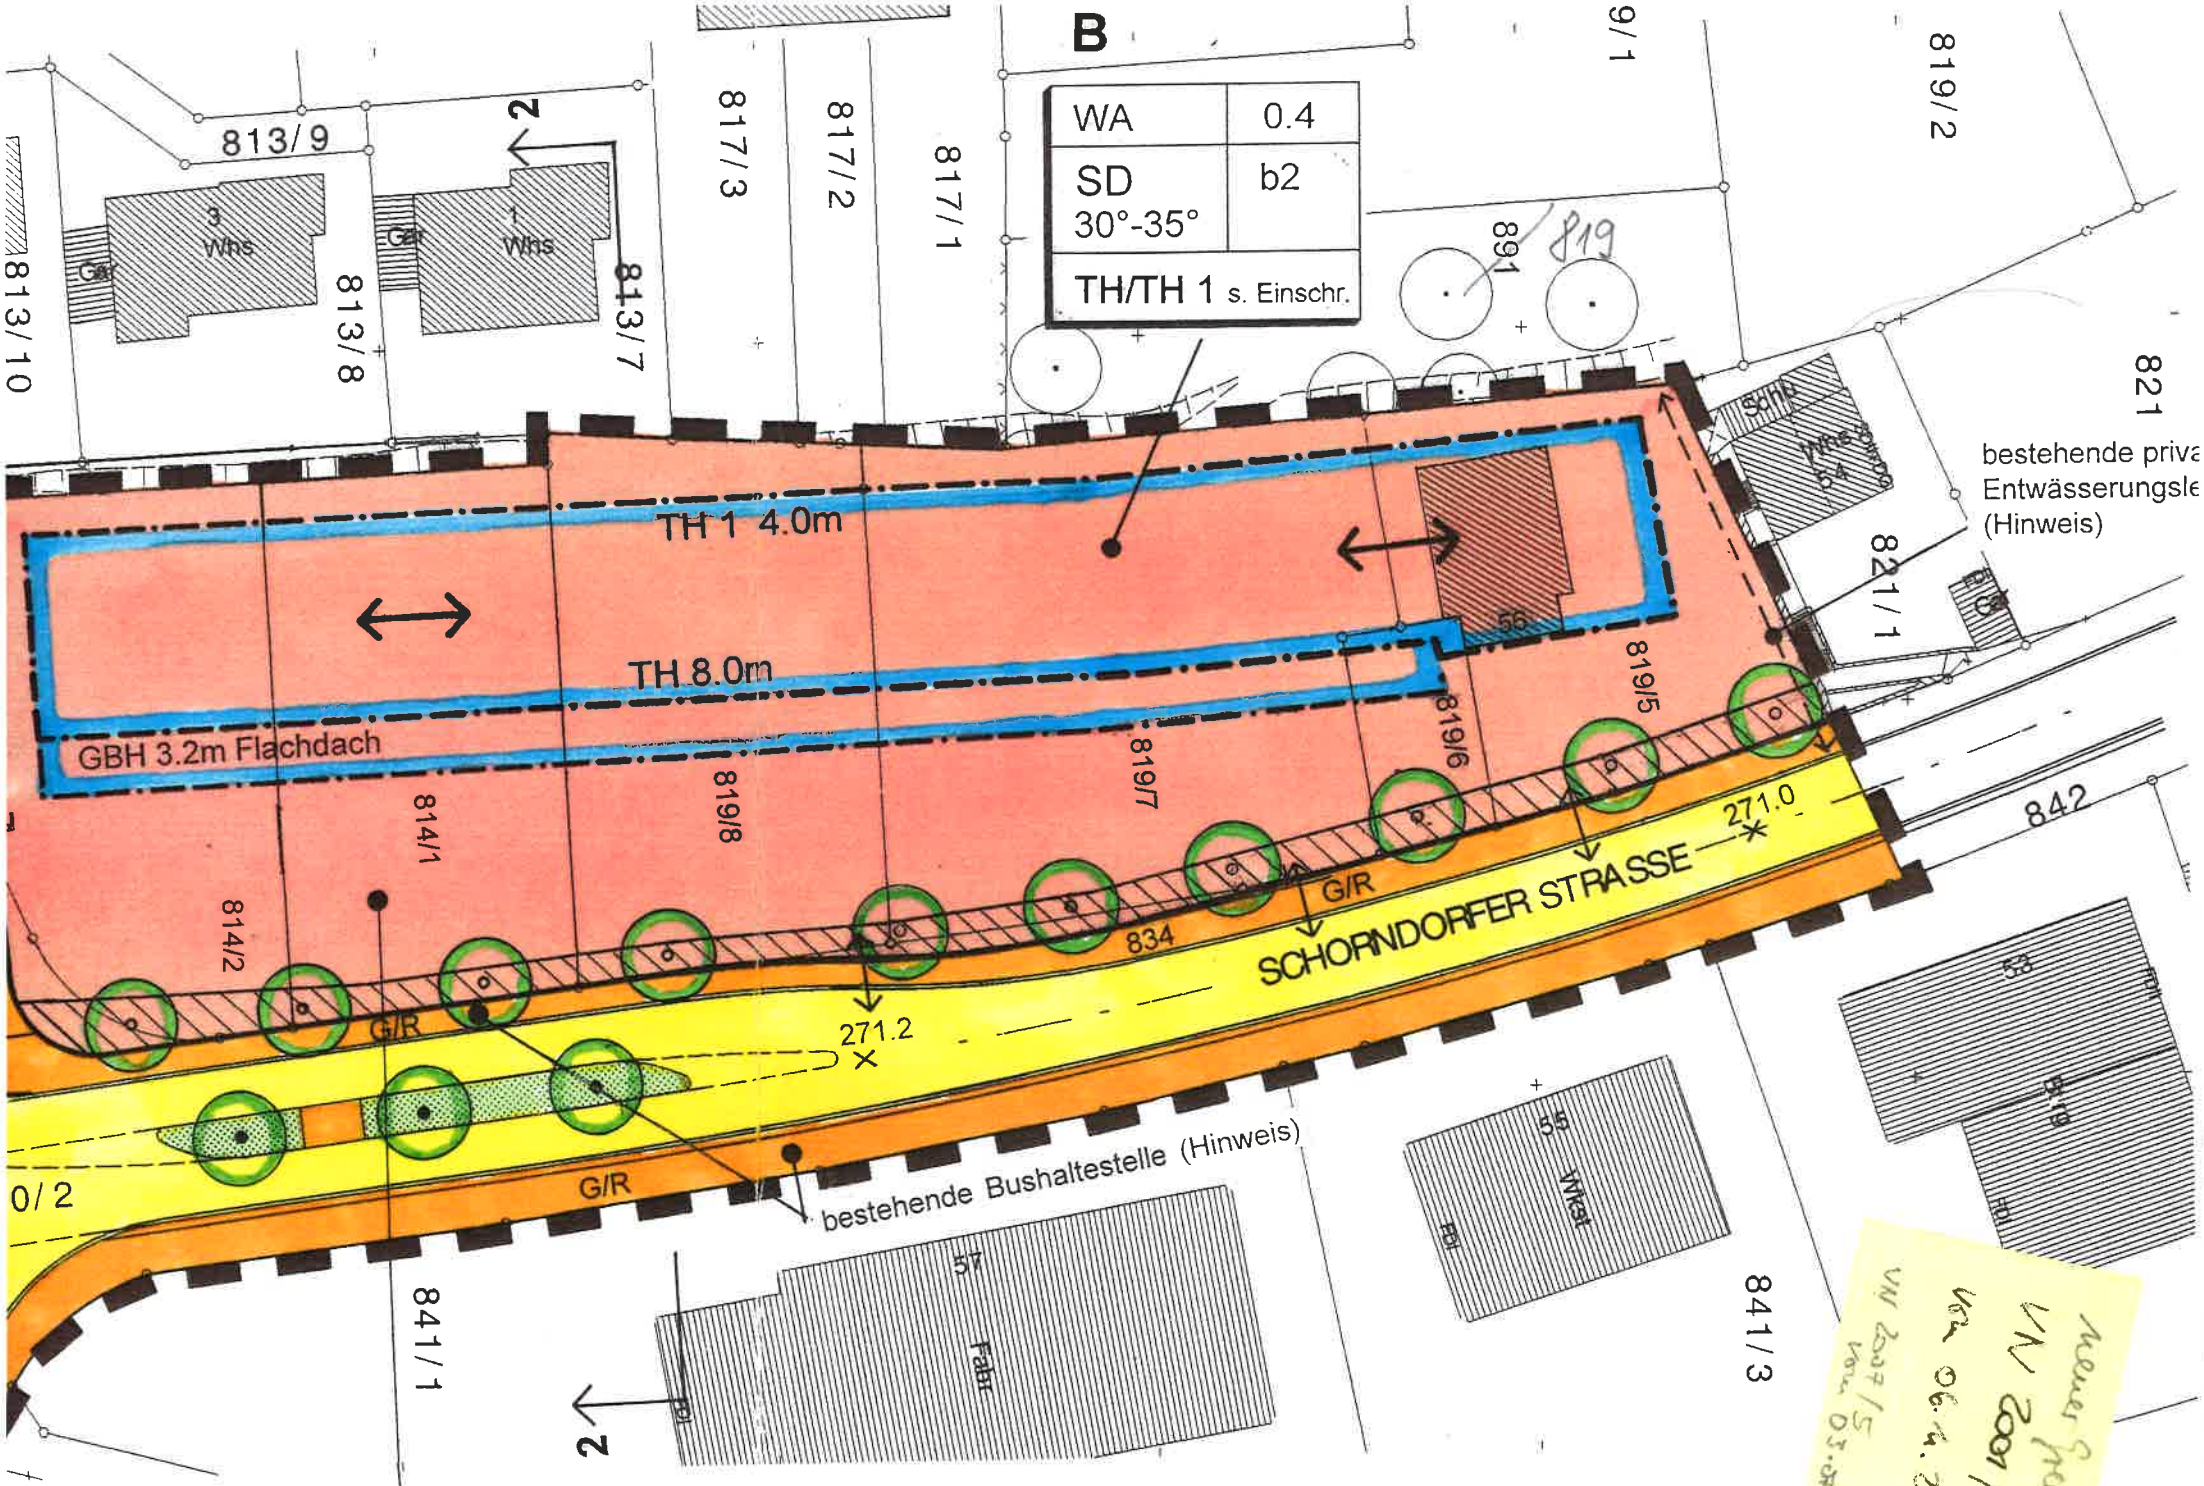

Zur Erschliessung des Flurstücks 814/1 siehe
...bauplan vom 12.03.1998, genehmigt am 27.07.1998 (Hinweis)