



Grundriss EG
H verkleinert

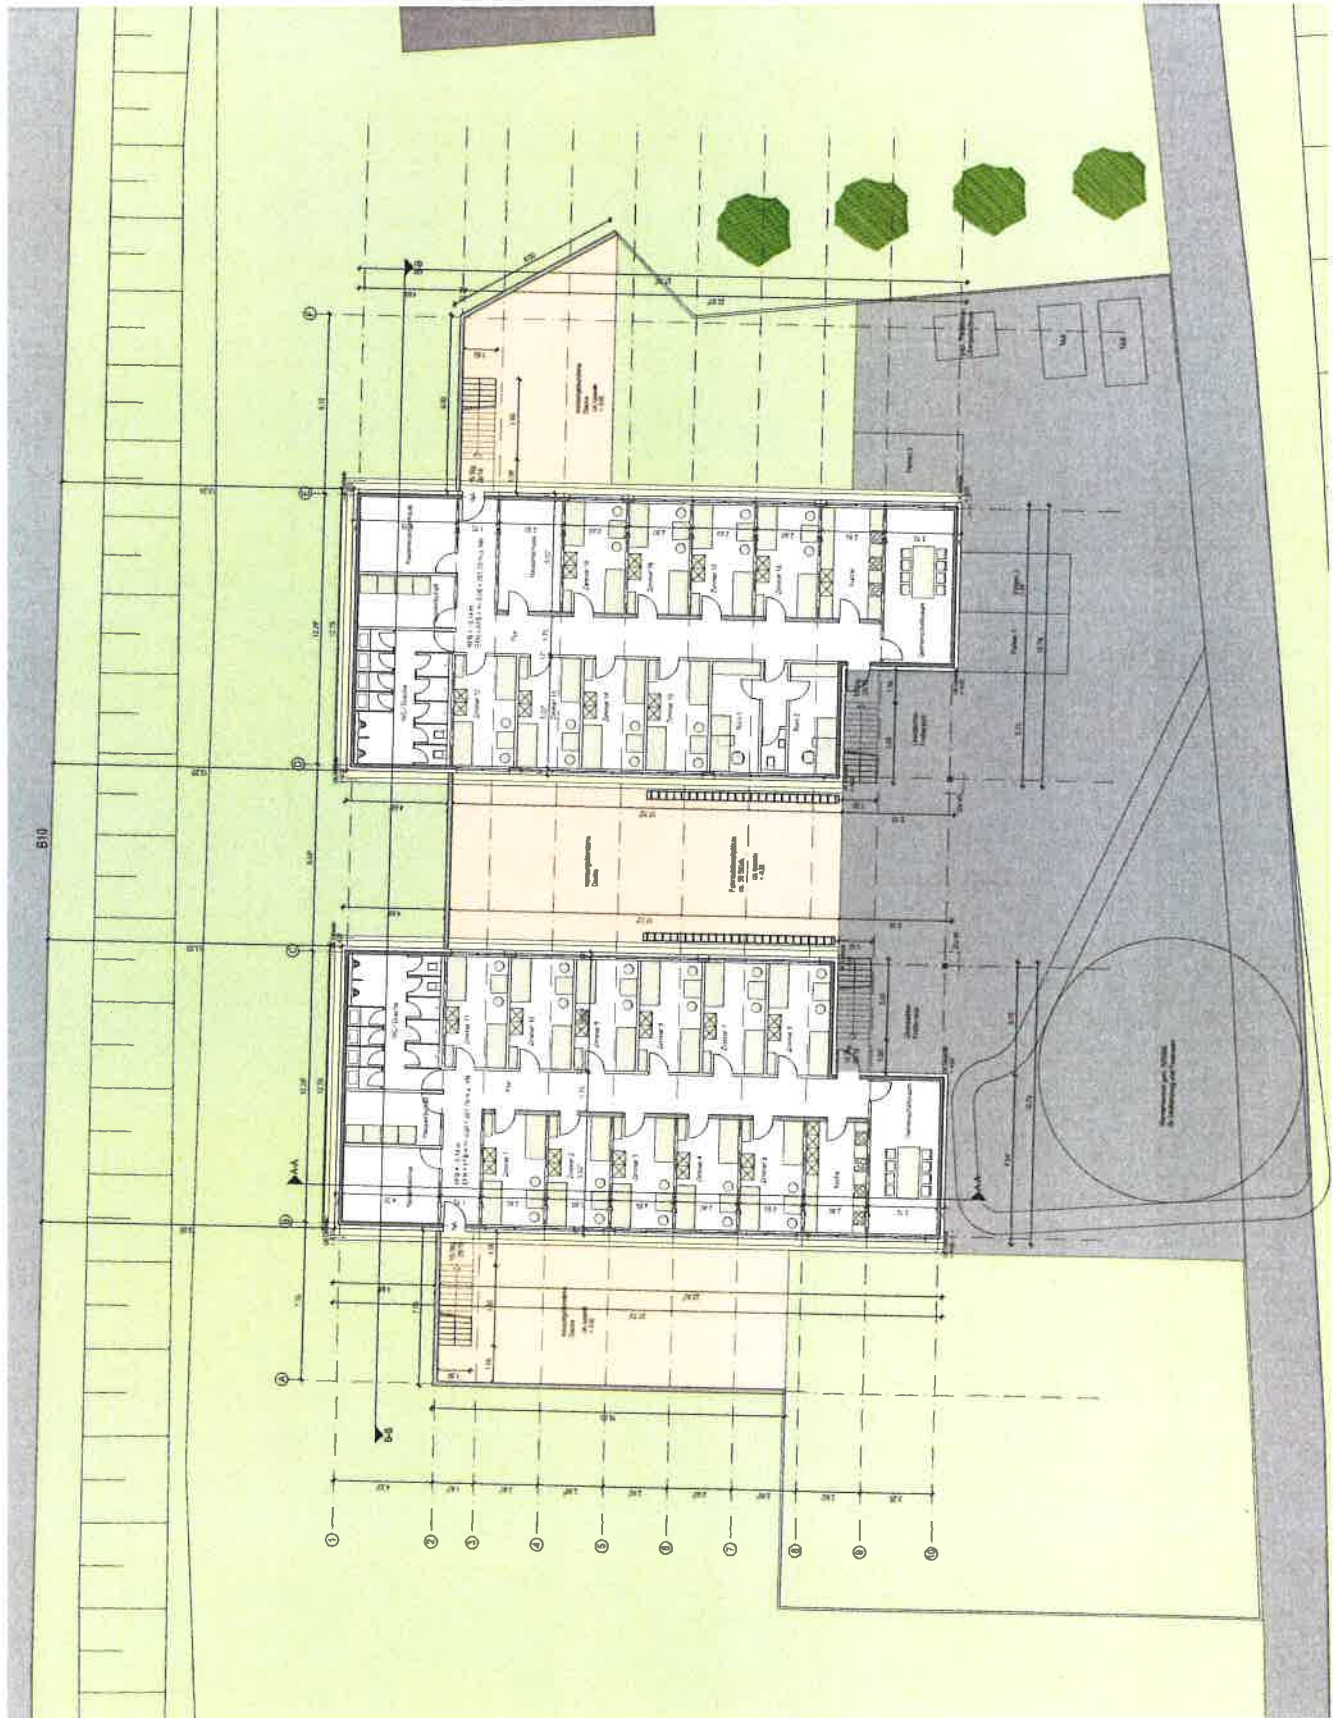

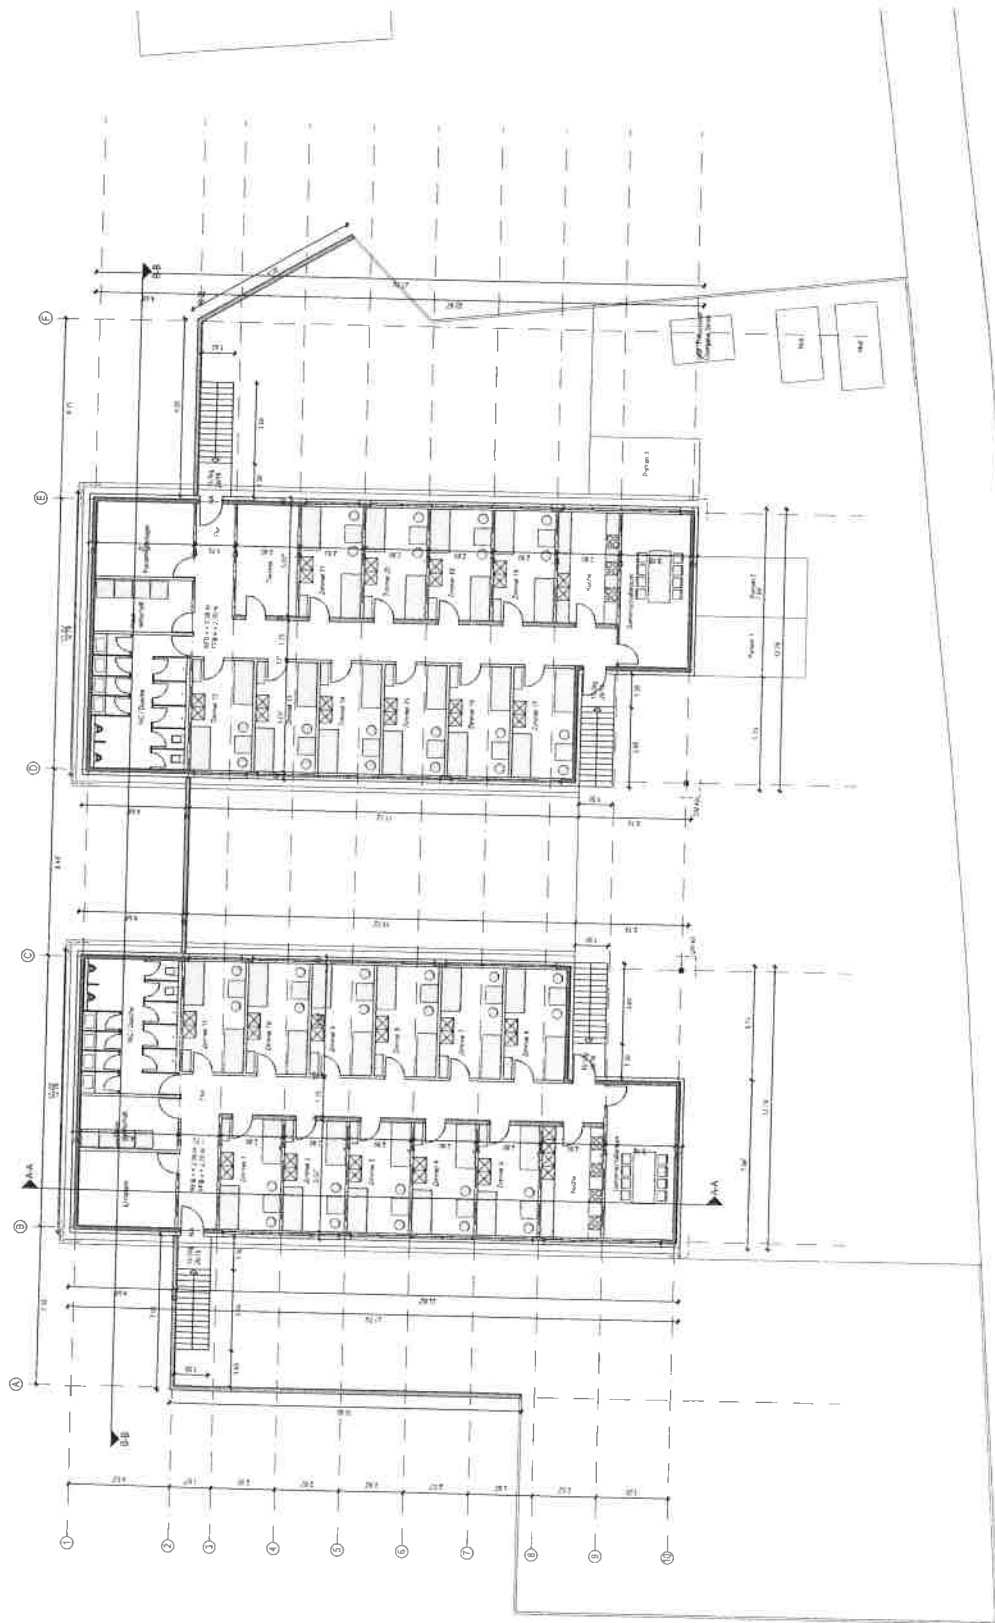

Grundriss OG
H verkleinert