

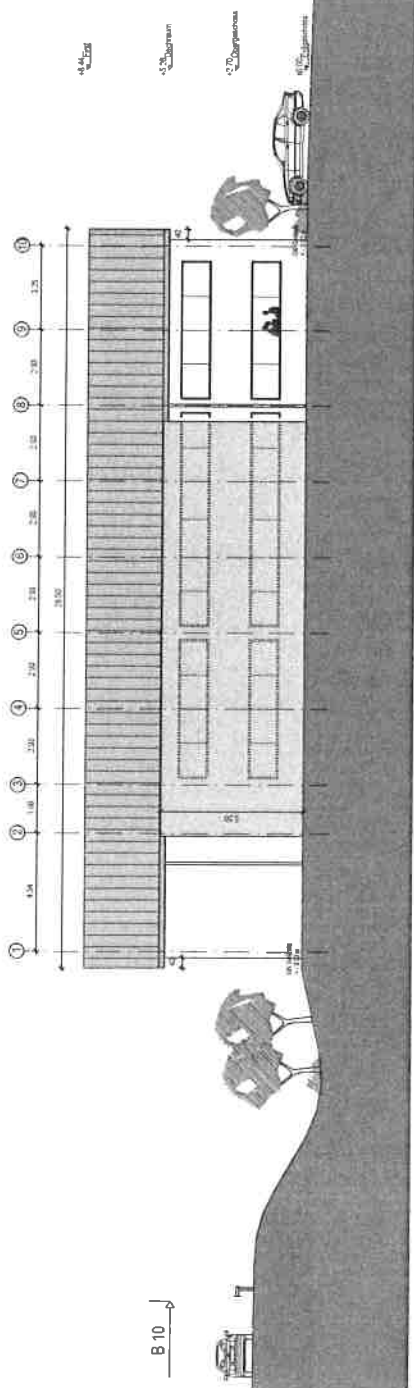
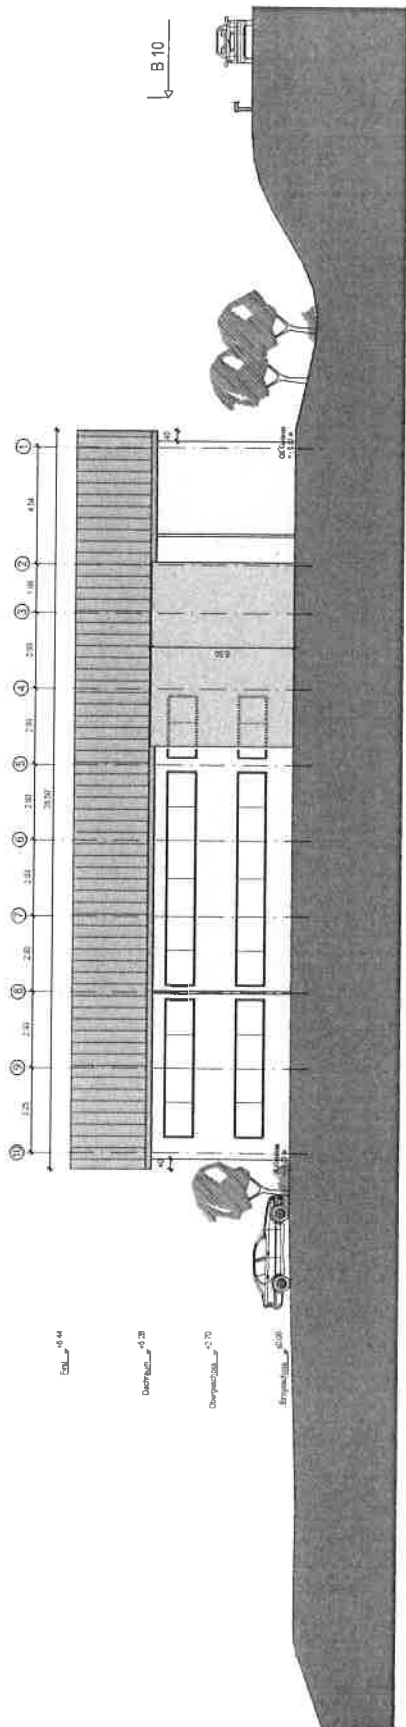


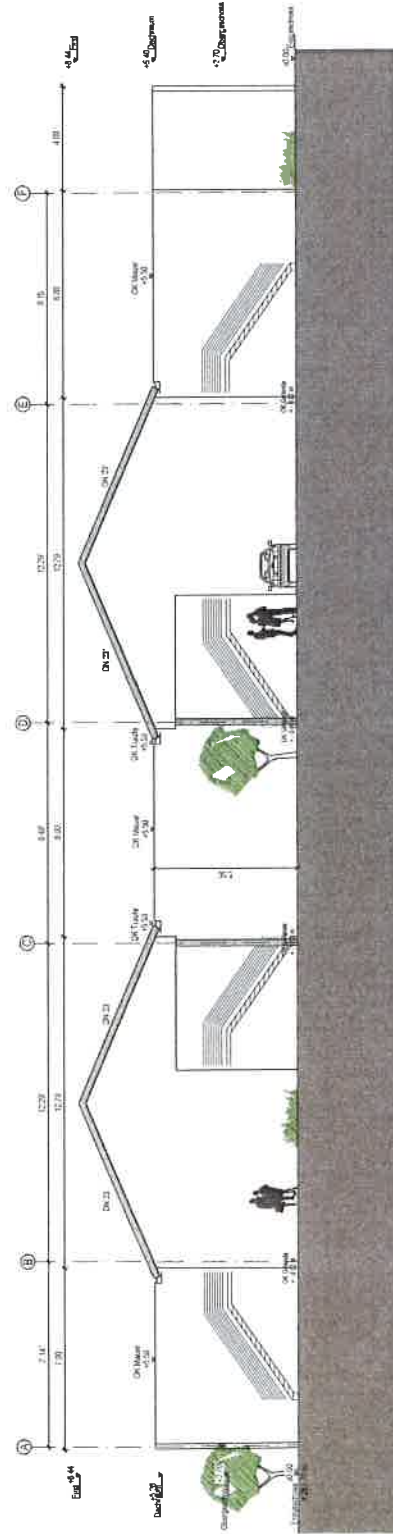

Ansicht Ost/West
M verkleinert

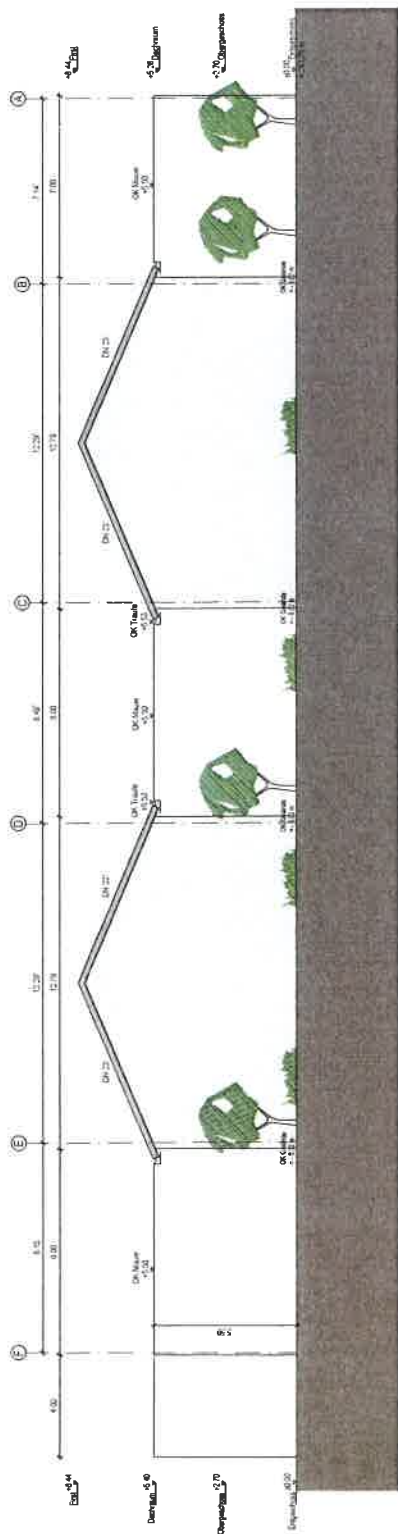

Ansicht Nord/Süd
H verkleinert

 Landkreis Esslingen		BAUGESUCH		04
GEWESCHAFTSUNTERRUNFT Reichenbach		ANWELTUNG VERBAU FREIER ANWELTUNG VERBAU		18.12.2014
Technische 56 7774 Esslingen Pm 011 558842 Pm 011 558843 Pm 011 558844 Pm 011 558845		Ansicht Nord/Süd		