


PLÄNE

D

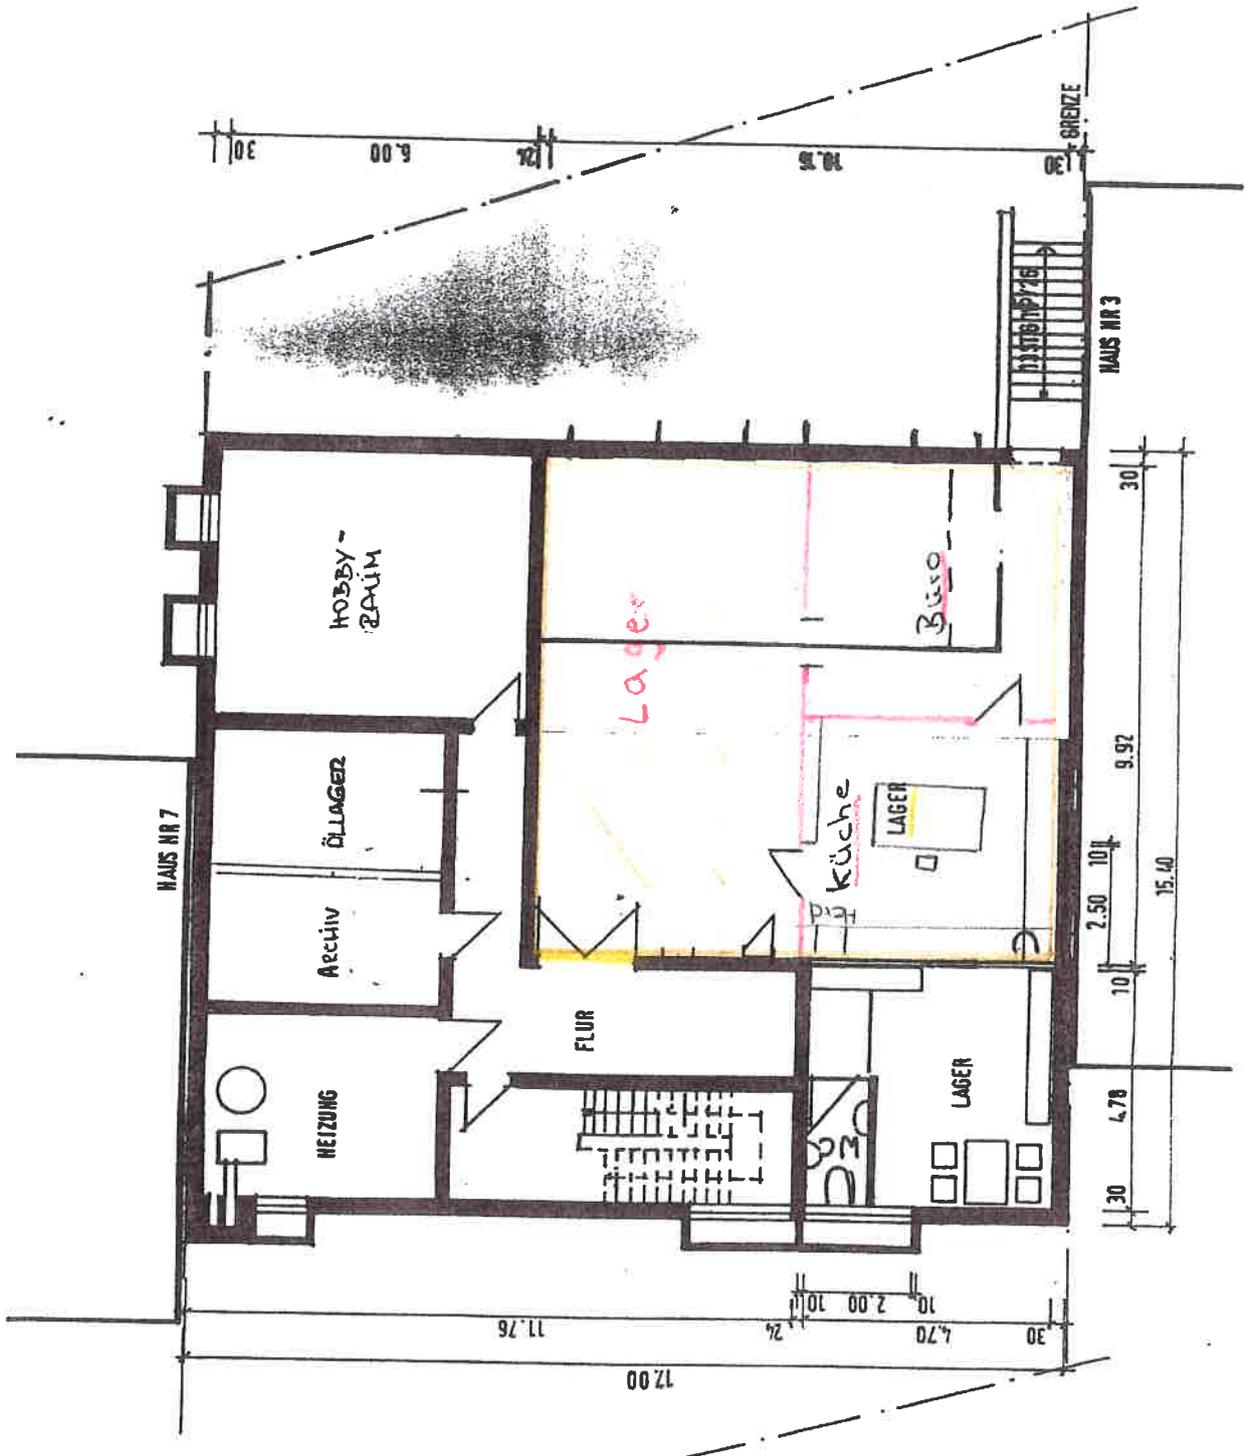

Untergeschoss