


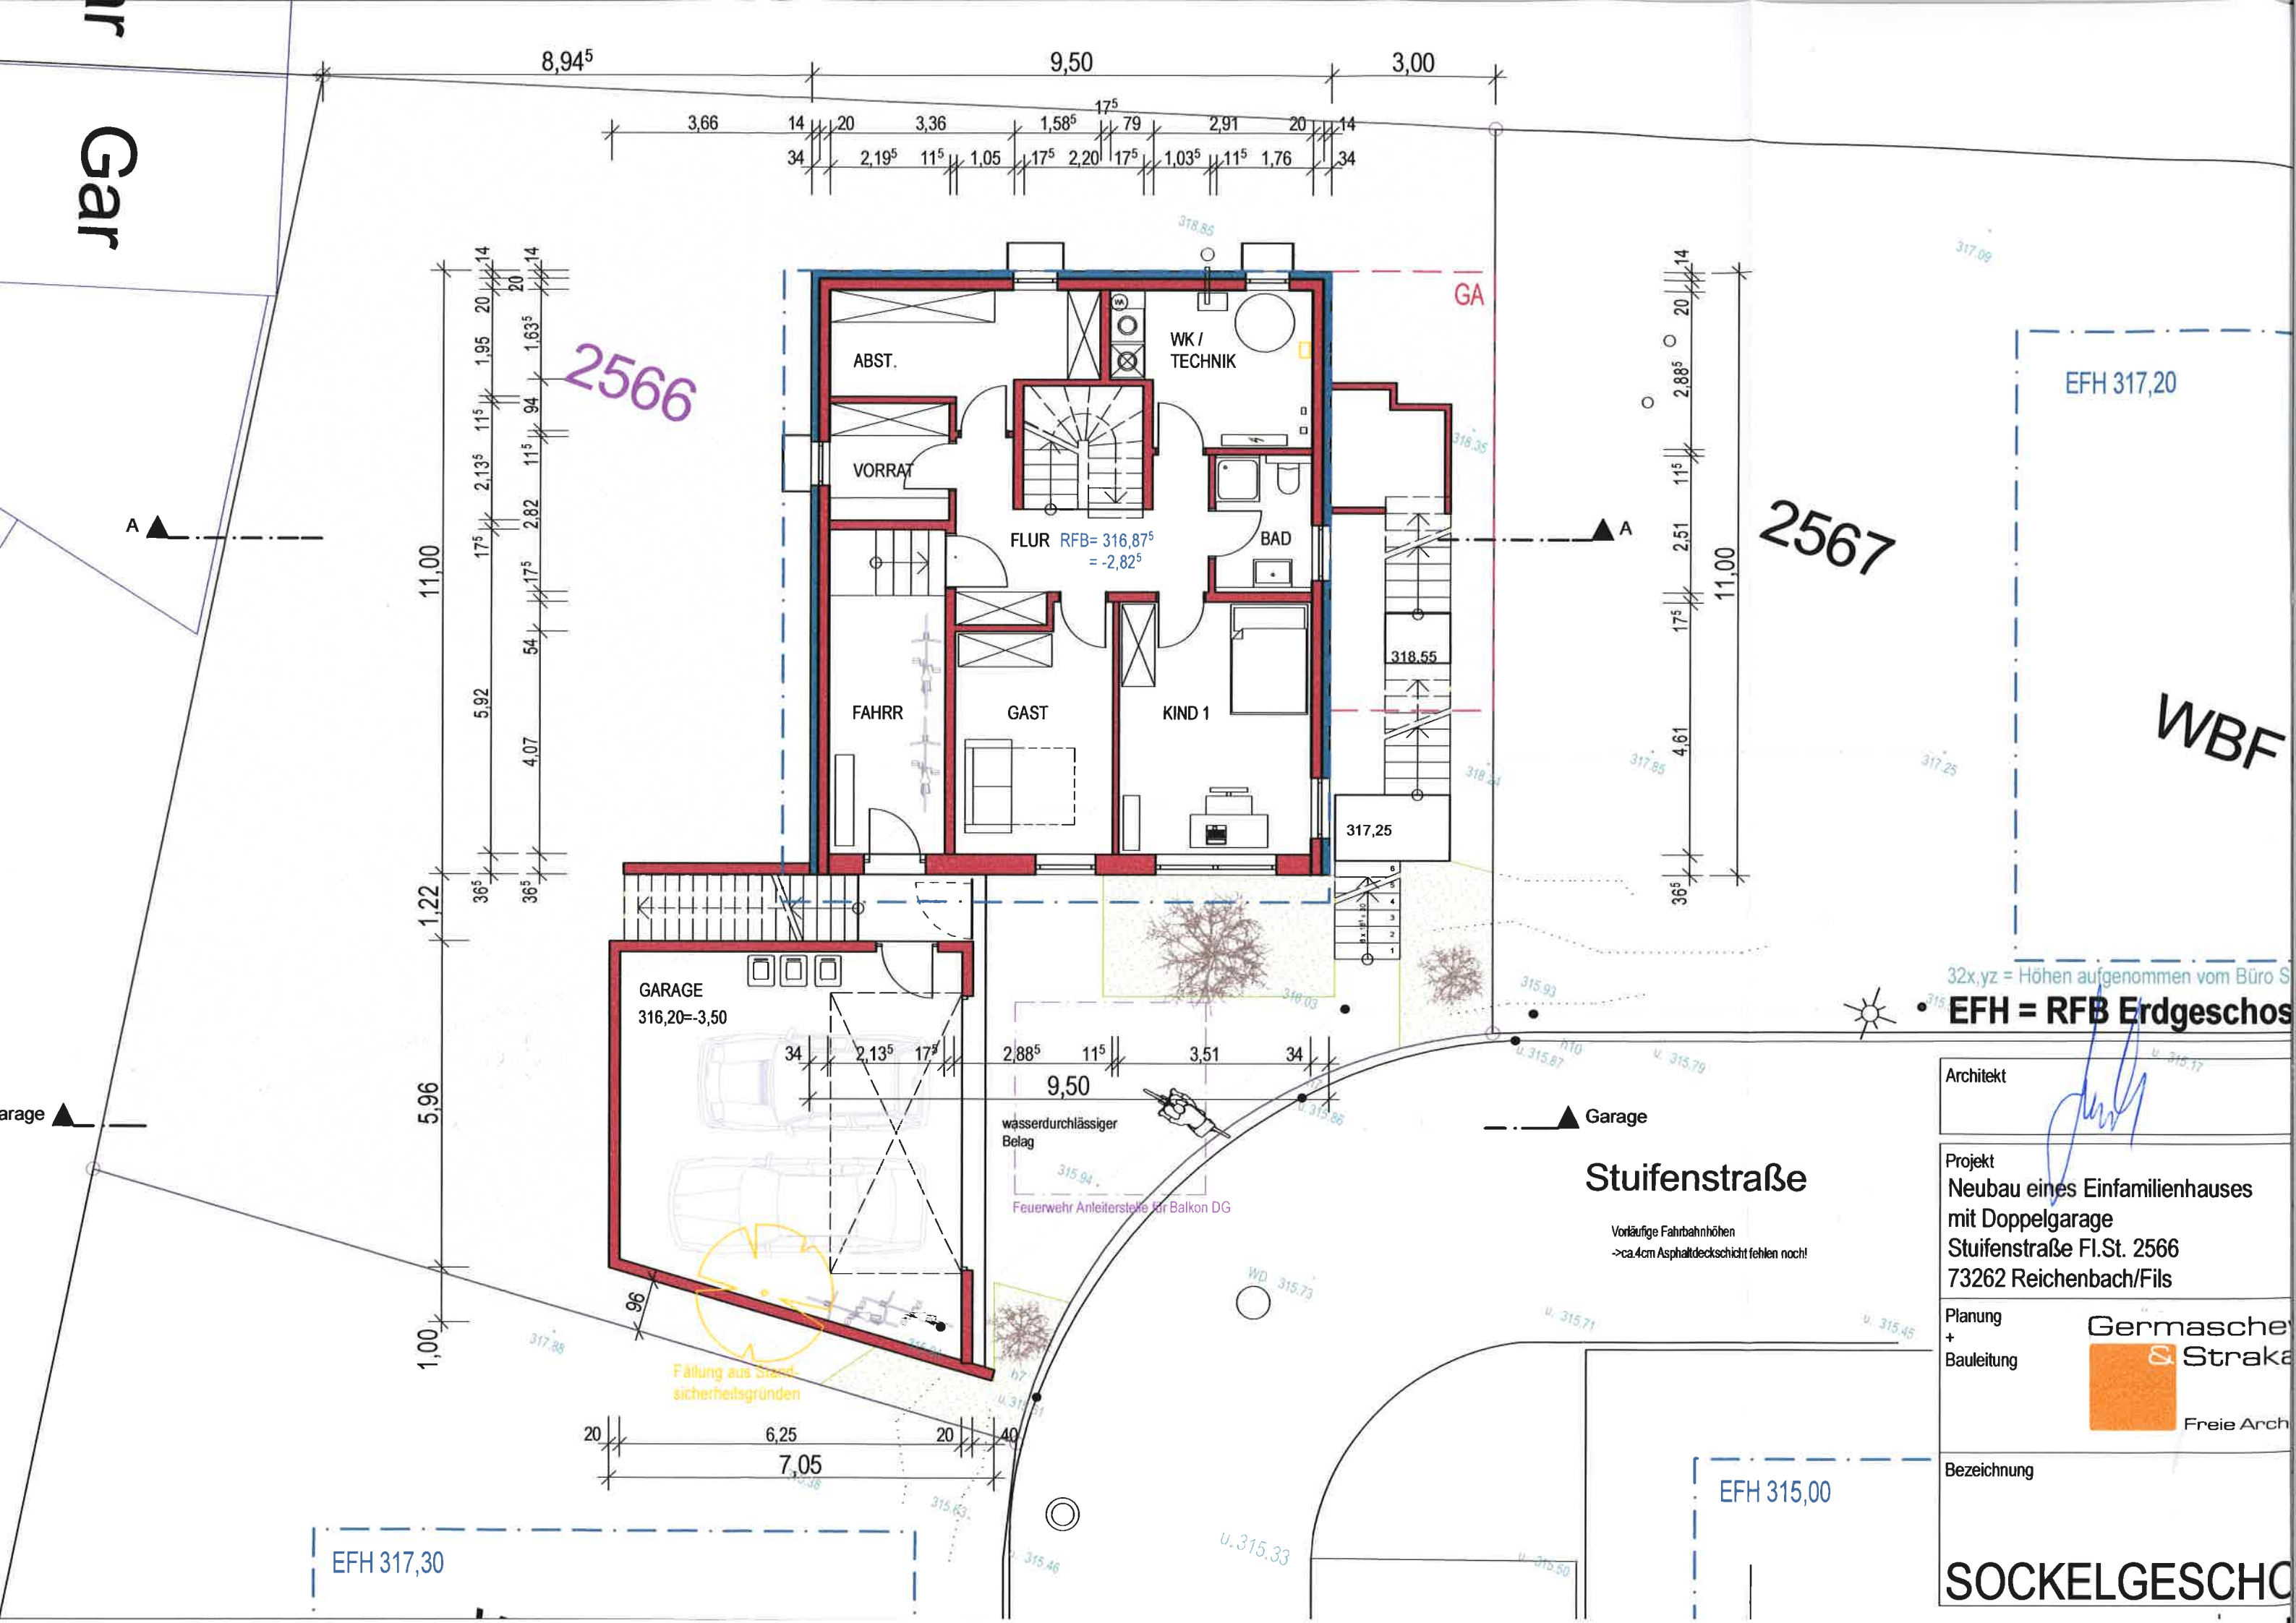

2566

2567

WBF

EFH 317,20

32x,yz = Höhen aufgenommen vom Büro S

• EFH = RFB Erdgeschoss

Architekt

Projekt
Neubau eines Einfamilienhauses
mit Doppelgarage
Stuifenstraße Fl.St. 2566
73262 Reichenbach/Fils

Planung
+
Bauleitung

Germascher
& Straka
Freie Arch

Bezeichnung

SOCKELGESCHO

Stuifenstraße

Vorläufige Fahrbahnhöhen
->ca.4cm Asphaltdeckschicht fehlen noch!

EFH 315,00

EFH 317,30

wasserdurchlässiger
Belag
Feuerwehr Anleiterstele für Balkon DG

Fällung aus Stand-
sicherheitsgründen