


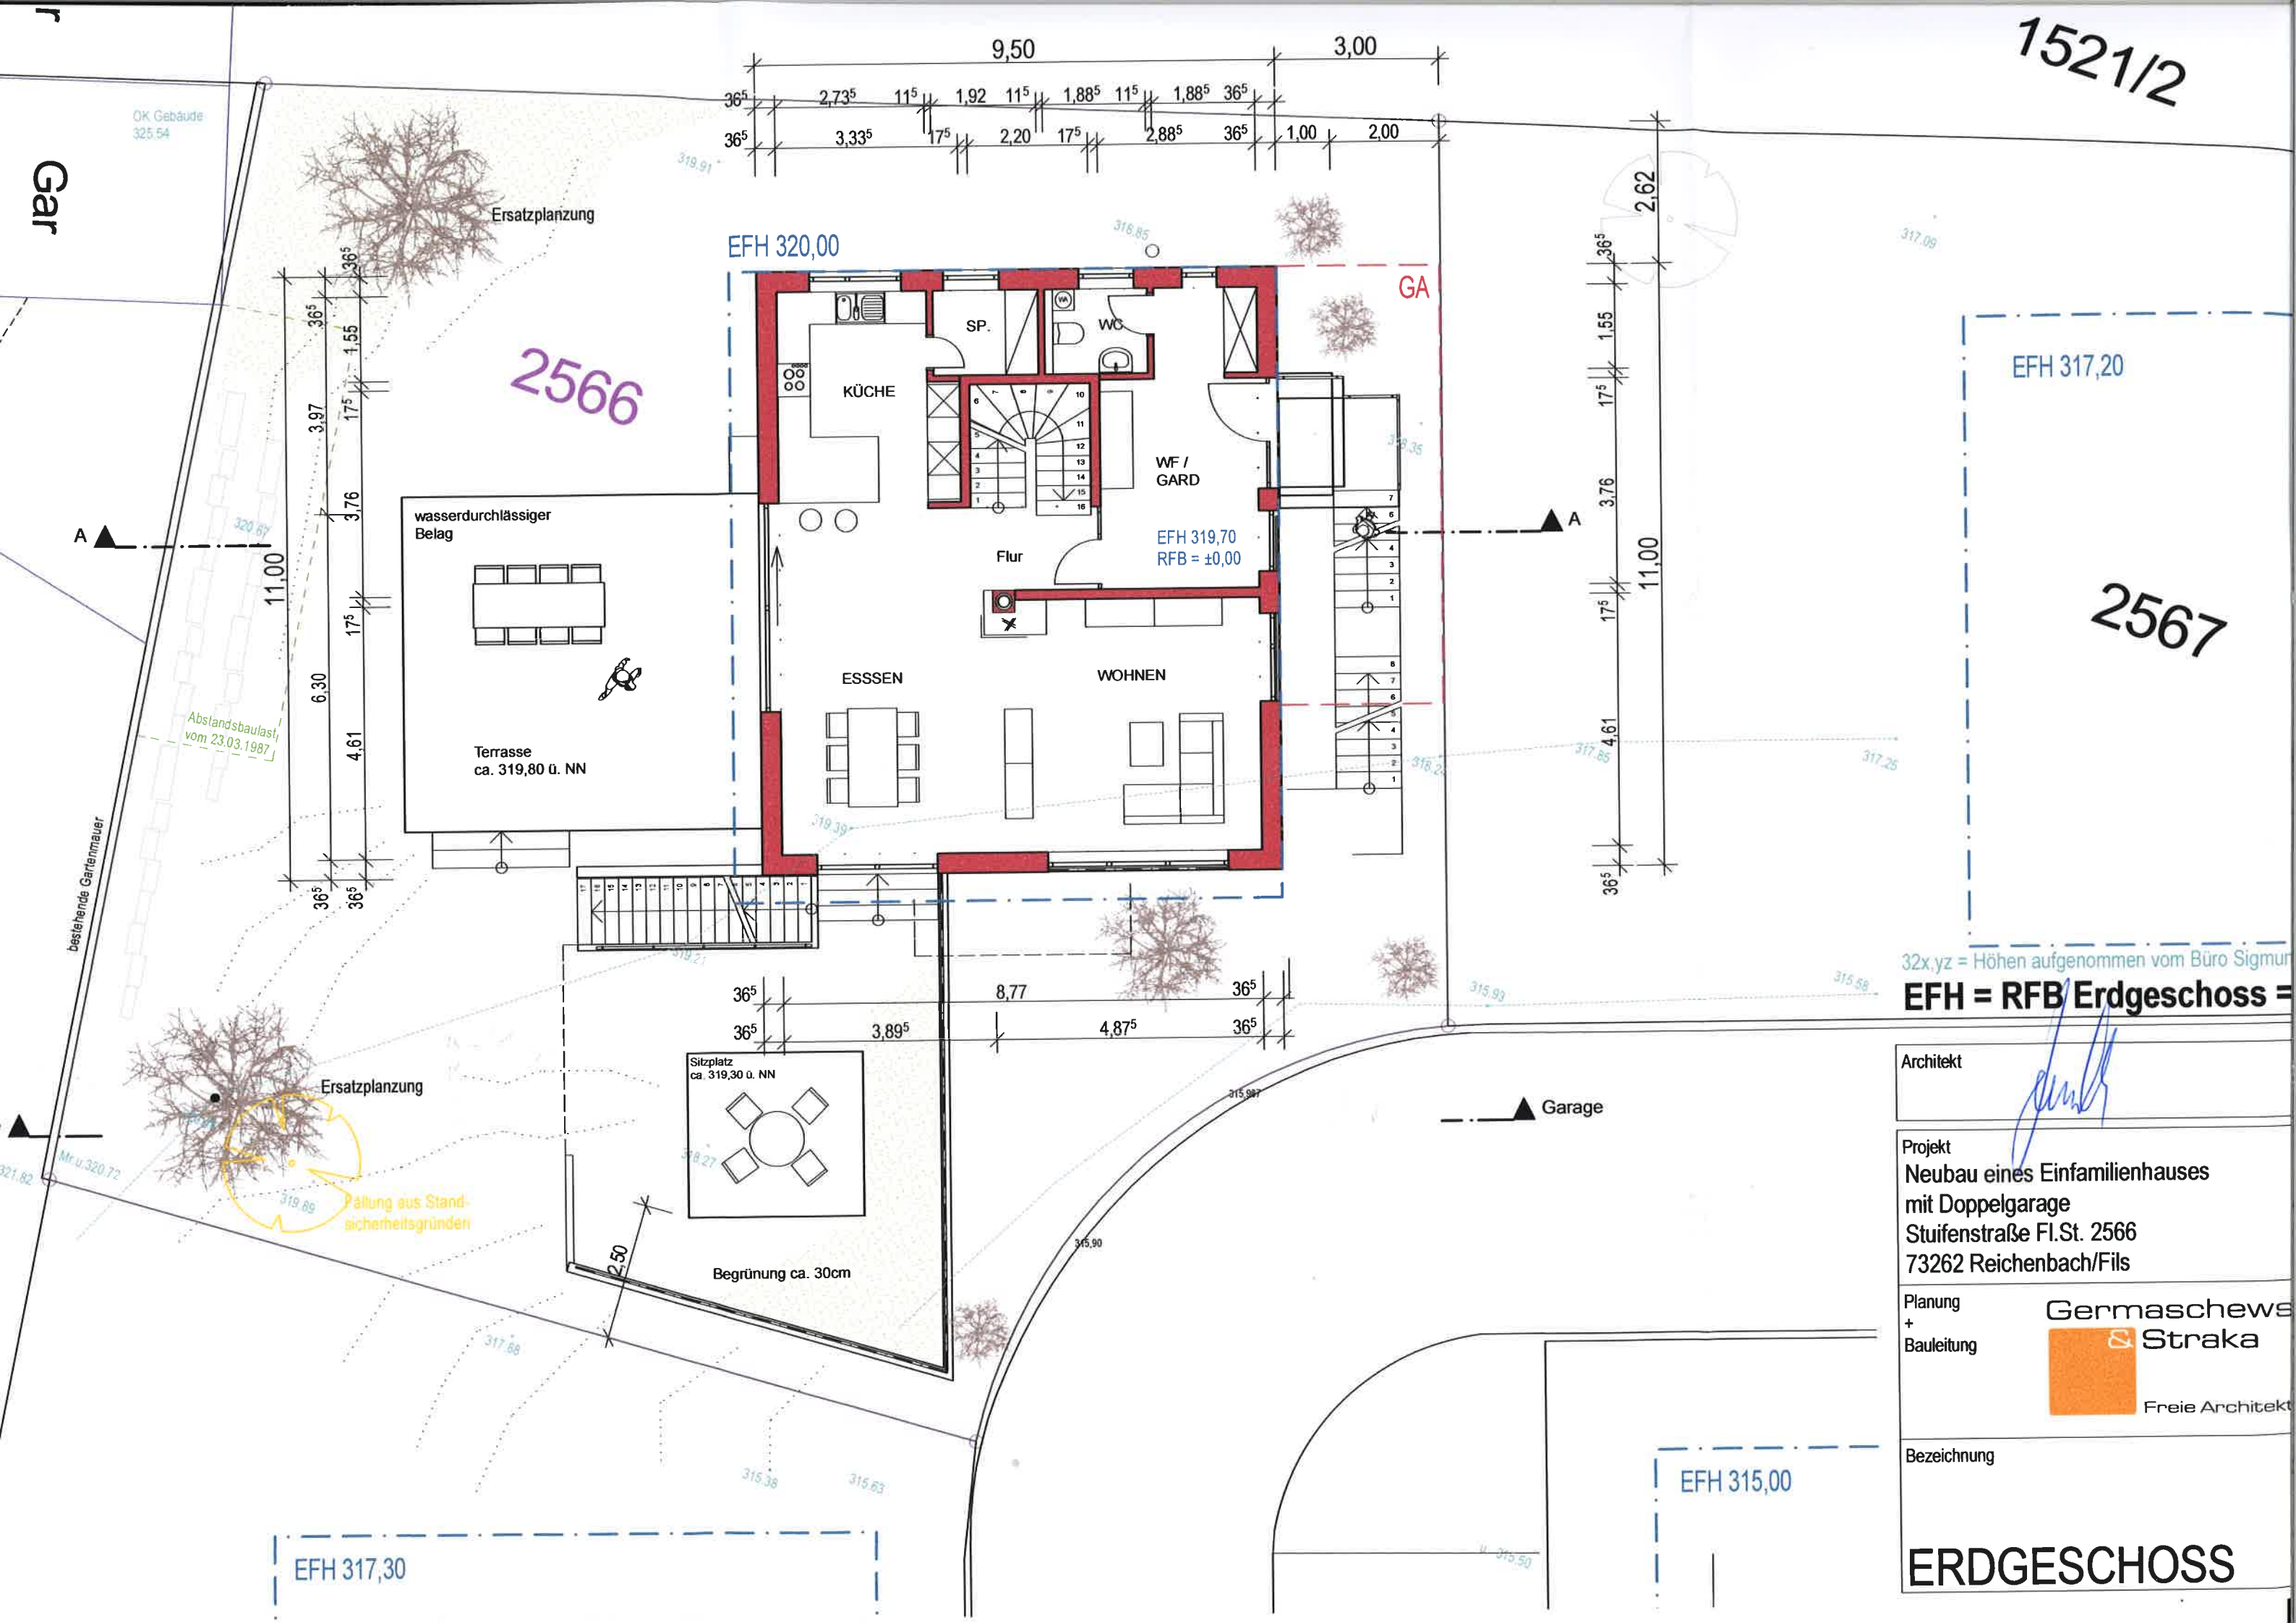

32x.yz = Höhen aufgenommen vom Büro Sigmund

EFH = RFB Erdgeschoss =

Architekt	
Projekt	Neubau eines Einfamilienhauses mit Doppelgarage
	Stuifenstraße Fl.St. 2566
	73262 Reichenbach/Fils
Planung + Bauleitung	 Germaschewski Straka Freie Architekten
Bezeichnung	ERDGESCHOSS