
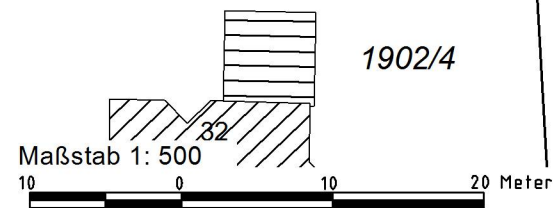


Bebauungsplan und örtliche Bauvorschriften
„Ulmer Straße/Hauffstraße – 1. Änderung“
 ENTWURF

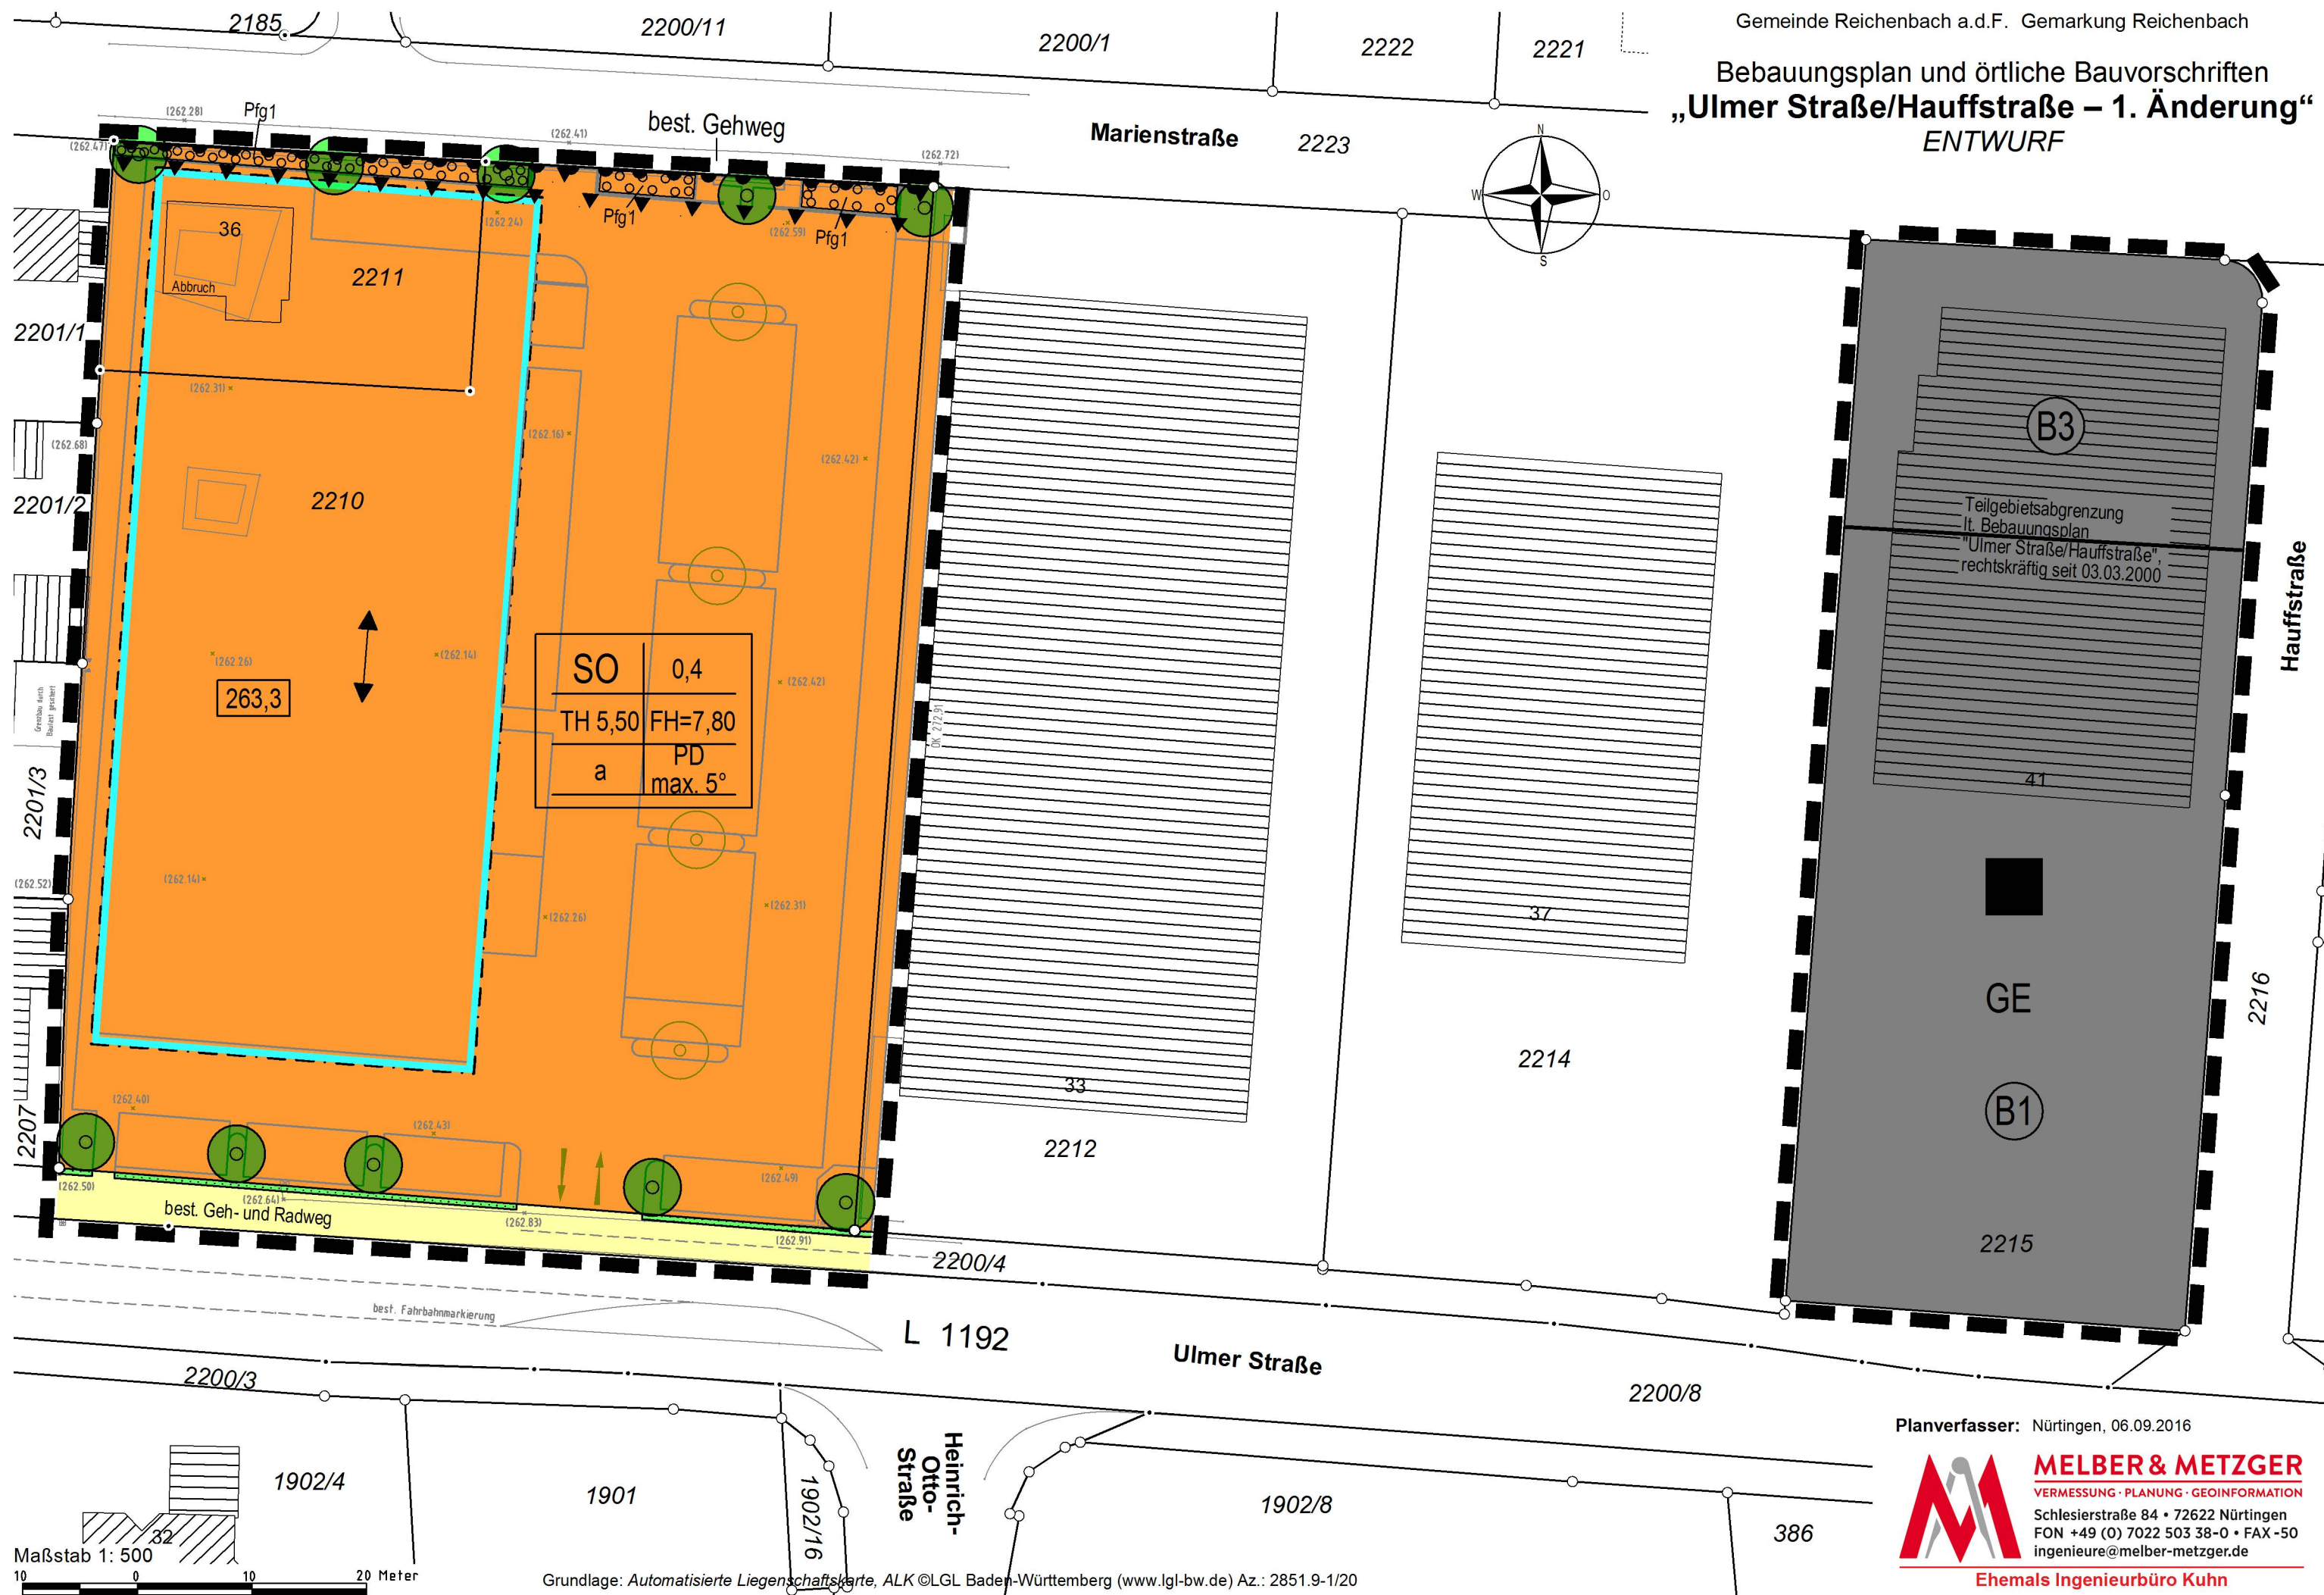

Grundlage: Automatisierte Liegenschaftskarte, ALK ©LGL Baden-Württemberg (www.lgl-bw.de) Az.: 2851.9-1/20

Planverfasser: Nürtingen, 06.09.2016

MELBER & METZGER
 VERMESSUNG · PLANUNG · GEOINFORMATION
 Schlesierstraße 84 • 72622 Nürtingen
 FON +49 (0) 7022 503 38-0 • FAX +50
 ingenieure@melber-metzger.de
 Ehemals Ingenieurbüro Kuhn