
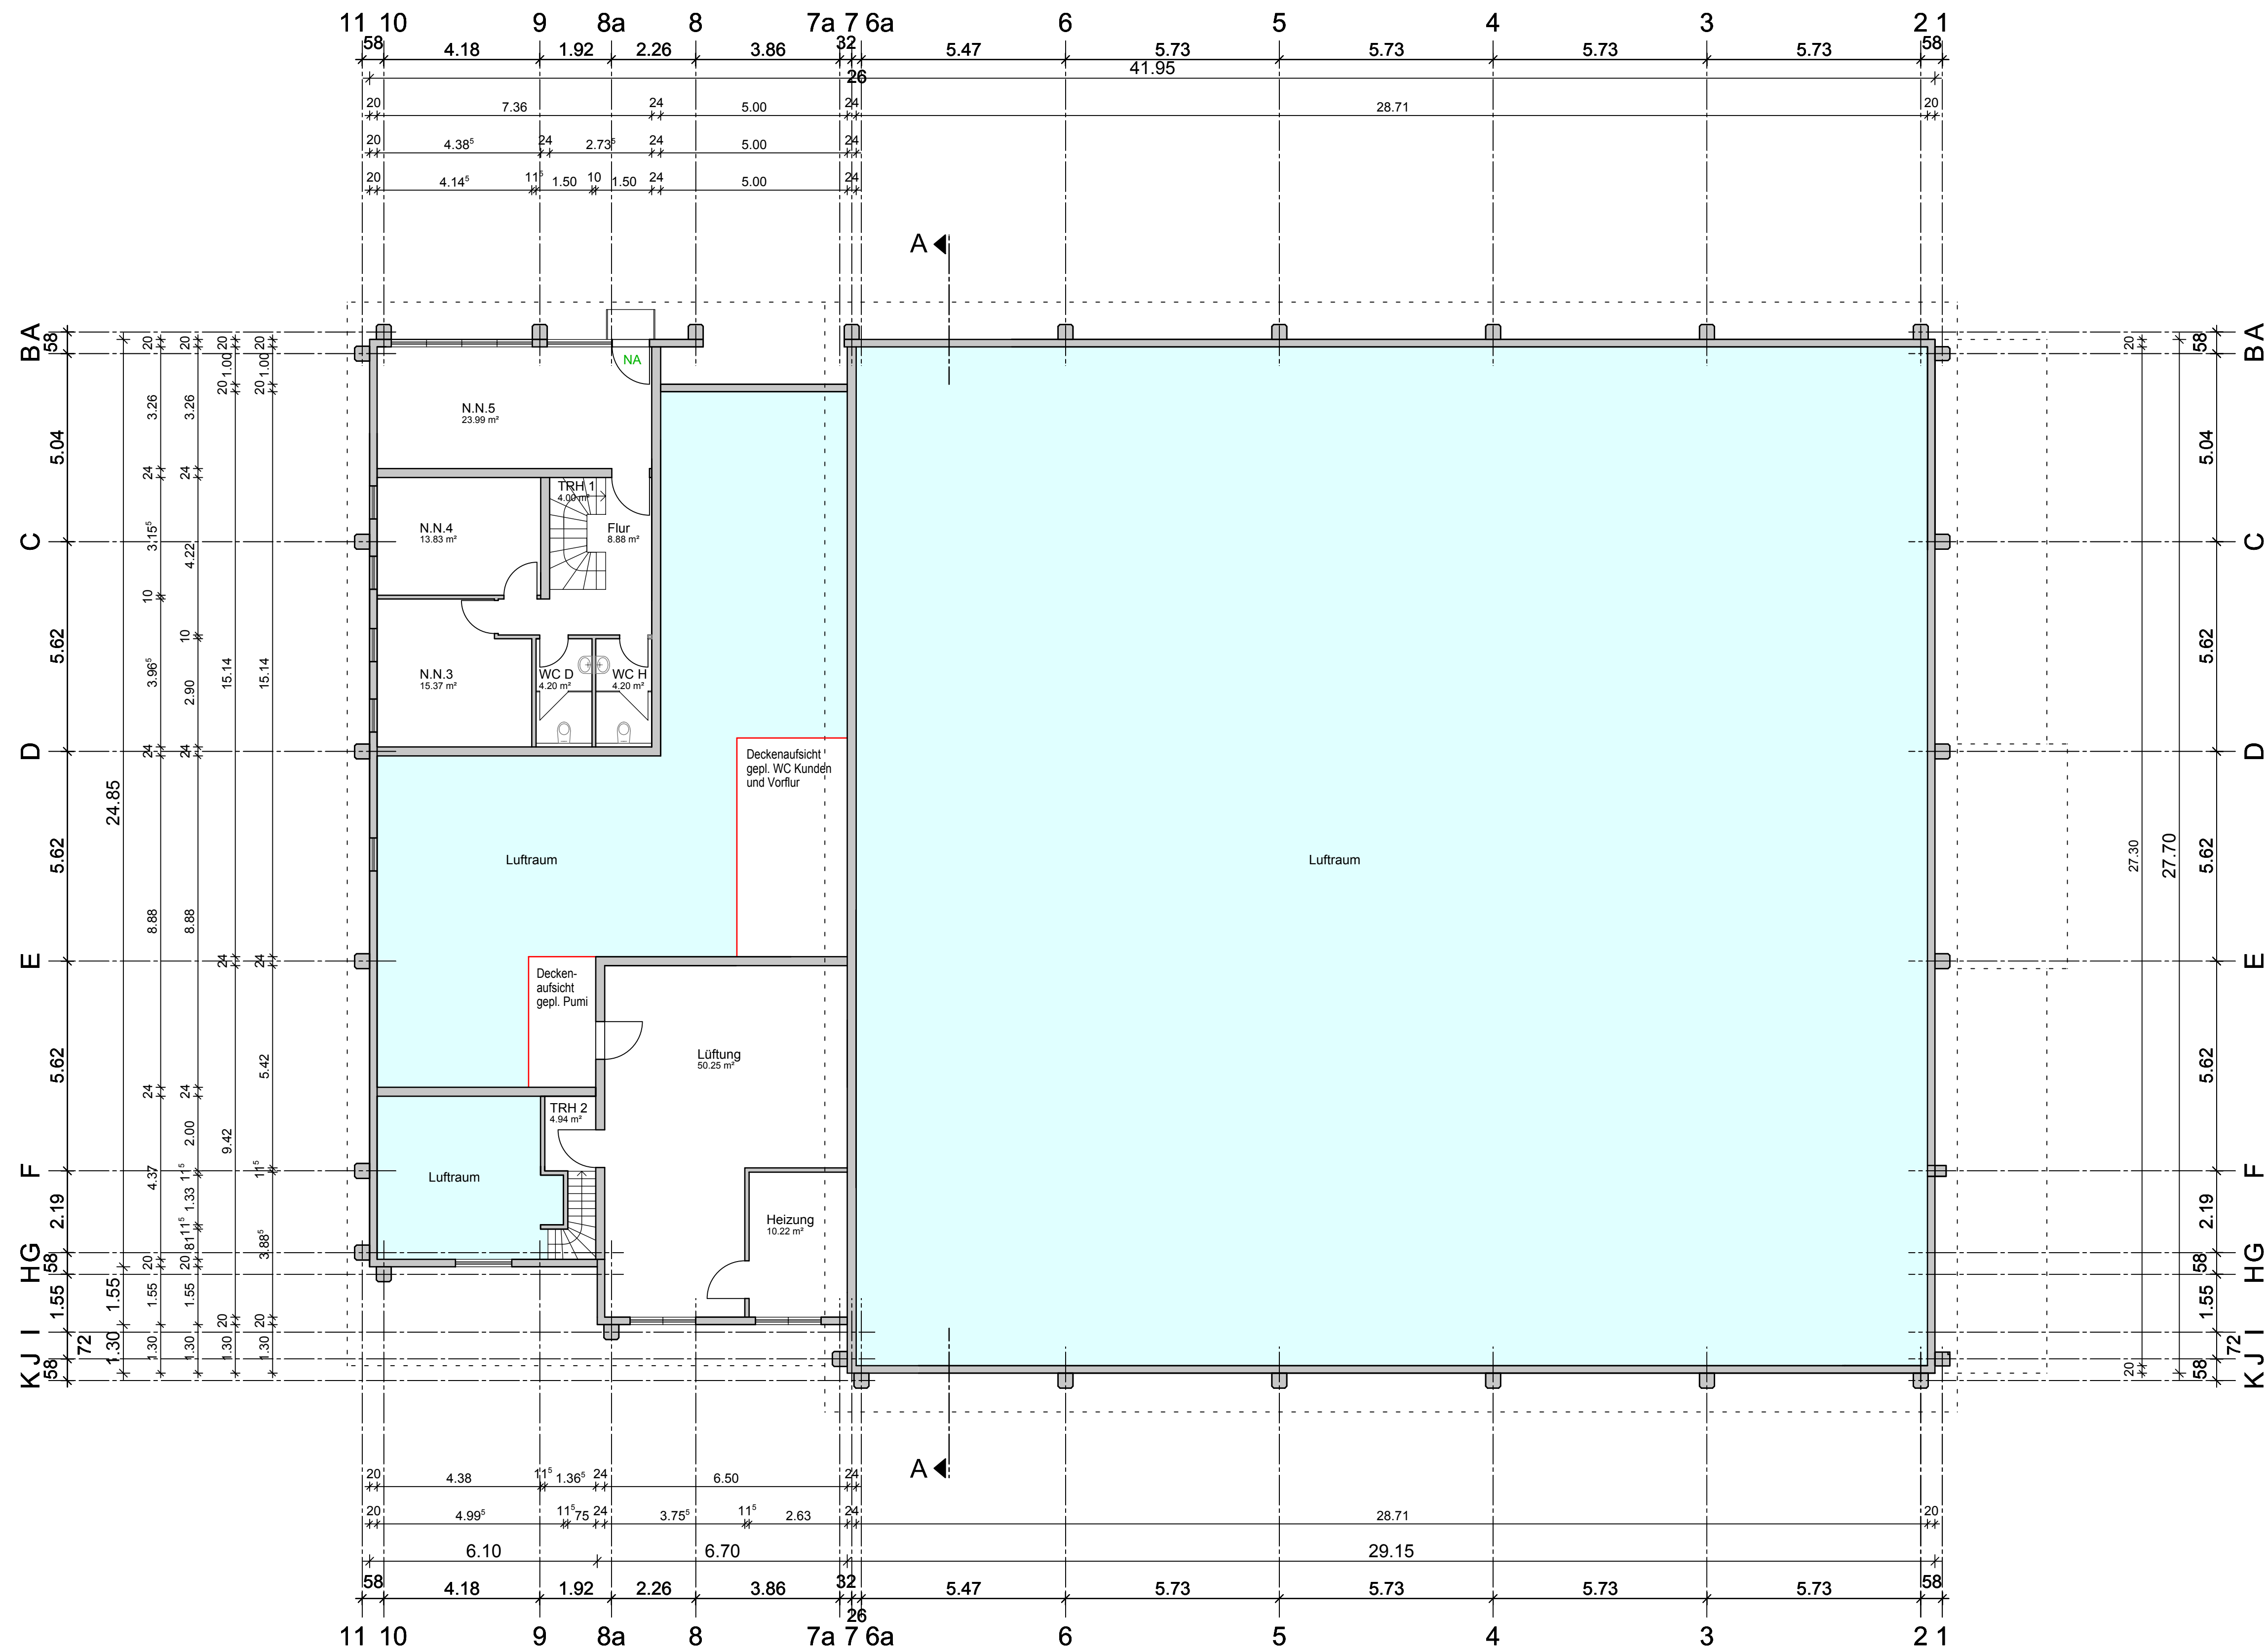


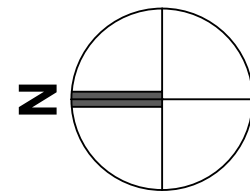

| Legende:      |                             |     |                           |
|---------------|-----------------------------|-----|---------------------------|
| ---           | Leerrohr                    | RR  | Regenrohr                 |
| ---           | Schmutzwasser               | KS  | Kontrollschacht           |
| ---           | Regenwasser                 | KD  | Kontrollschachtdeckenhöhe |
| ---           | Mischwasser                 | KSS | Kontrollschachtsohlenhöhe |
| ○             | Kontrollschacht             | E   | Einlaufhöhe               |
| ø150, PVC,    | Durchmesser, Material,      | SO  | Kanalschle                |
| SW, 1% GEF.-> | Art, Gefälle, Fließrichtung | WS  | Wasserspiegel             |
| BD            | Bodenablauf                 | MS  | Muldensohle               |
| BA            | Bodenaussparung             | BRH | Brüstungshöhe             |
| HA            | Hofablauf                   | NA  | Notausgang                |
| ■             | Bestand                     | ■   | Abbruch                   |
| ■             |                             | ■   | Neubau                    |

|   |             |                                           |          |
|---|-------------|-------------------------------------------|----------|
| Bauvorhaben:<br>Nutzungsänderung von einem Lebensmittelmarkt<br>in einen Drogeriemarkt<br>Ulmer Straße 41, 73262 Reichenbach an der Fils                                                  |             |                                           |          |
| Bauherr:<br>Lidl Dienstleistung GmbH & Co. KG<br>c/o Lidl Vertriebs-GmbH & Co. KG<br>Hegelstraße 16, 73230 Kirchheim/Teck                                                                 |             |                                           |          |
| Zeichnung:<br>Grundriss Obergeschoss   |             | Projekt-Nr.<br>30/16<br>Maßstab:<br>1:100 |          |
| Bauherr:<br>Anerkannt, 16.08.2016   |             | Planer:<br>Gefertigt, 16.08.2016          |          |
| Datum:   | Gezeichnet: | Plangröße:                                | Plan-Nr. |
|   | Krause      |                                           | 302      |
| Dipl.-Ing. (FH) Christoph Müller<br>Beratender Ingenieur, Ingenieurbüro für Bauwesen<br>Wilhelmstraße 11, 72585 Riederich<br>Tel.: 07123 / 95 70 73 - 0, Fax: - 5<br>ing.c.mueller@web.de |             |                                           |          |