
BERECHNUNG ÜBER ANRECHENBARKEIT
DES DACHGESCHOSSES ALS VOLLGESCHOSS

DG	111,60 m²
2/3	74,40m²
DG bis 2,30m	101,55m²

Da das Dachgeschoss bei einer Höhe von 2,30m von FFB bis Innenkante Dachhaut weniger Fläche aufweist als 2/3 der DG-Grundfläche ist das Dachgeschoss EIN Vollgeschoss.

HAUPTDACH	Satteldach
DACHNEIGUNG	22°
DACHDECKUNG	Betondachsteine Nelskamp Finkenberger LONGLIFE, Farbe: schiefergrau glänzend
DACHVORSPRUNG	Traufe ca. 20cm, Ortgang ca. 20cm
ENTL. Ü. DACH	ø 90
KNIESTOCK	178cm

Neu | Bestand | Entfall

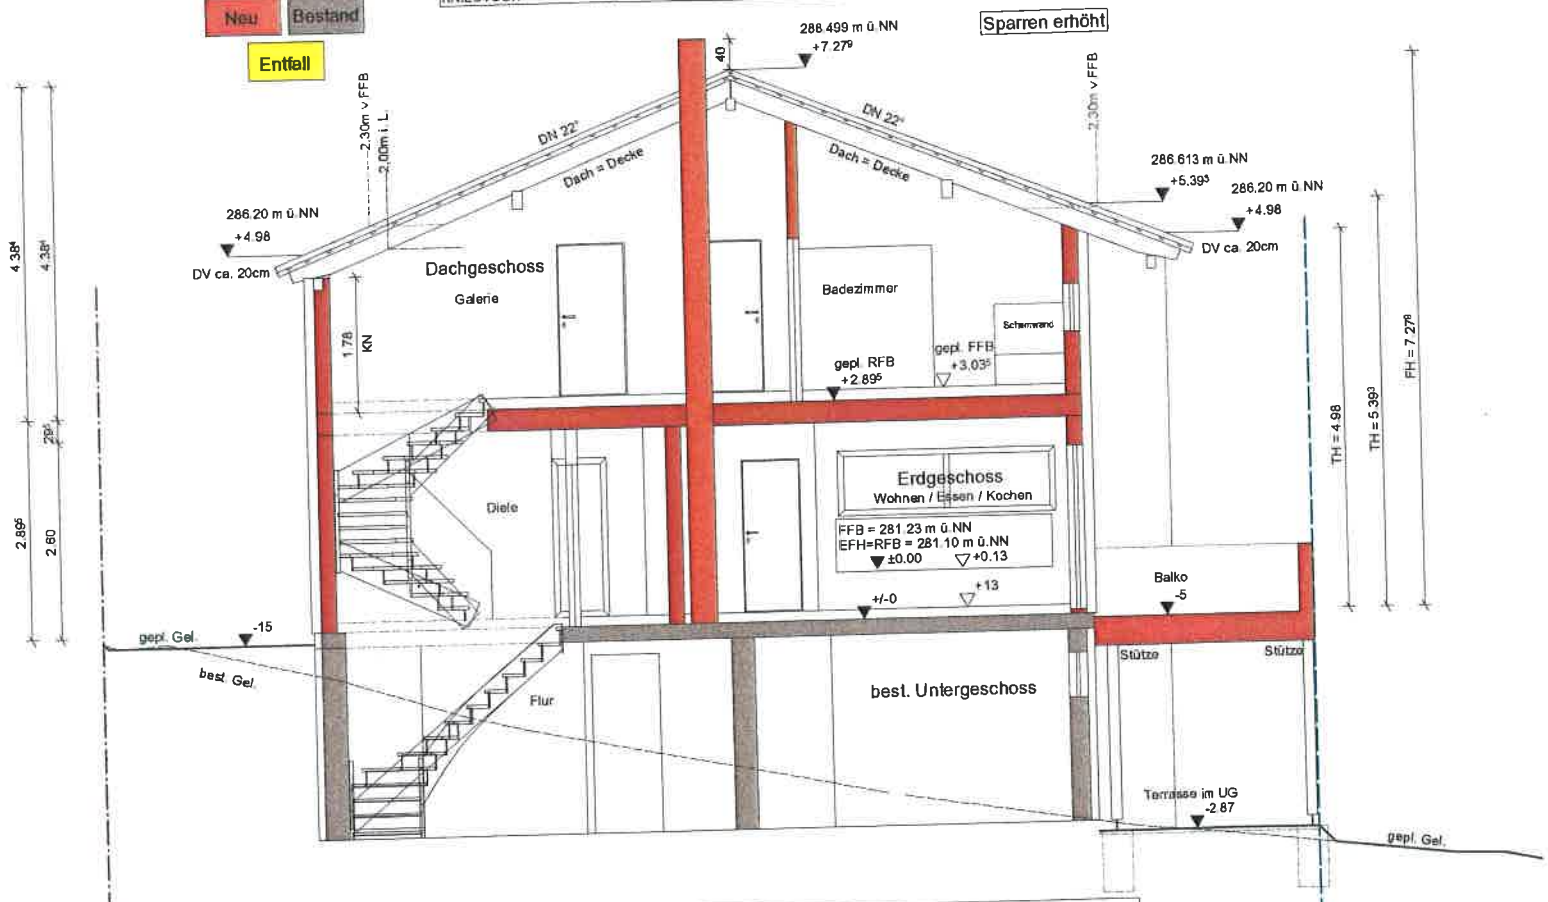

LEGENDE

RFB	Rohfußboden	RS	Rückstausicherung
FFB	Fertigfußboden	RR	Regenfallrohr
EFH	Erdgeschossfußbodenhöhe	RWKL	Regenwasserklappe
BR	Brüstungshöhe	DK/D	Drehkipp/Dreh
KS	Kontrollschacht	PT	Putztür
KD	Deckel Kontrollschacht	KN	Kniestock
UZ	Unterzug	DV	Dachvorsprung
UKD	Unterkante Decke	DN	Dachneigung
GW	Gartenwasser	RLG	Rolladengurt
AGB	Ausgussbecken	EüD	Entlüftung über Dach
m ü. NN	Meter über Normal Null	BF	Bodenfläche
		WF	Wohnfläche

= Wand ohne Sanitärinstallationen! Elektroinstallationen möglich

Grenze

269.50m ü.NN

Schnitt A-A
M 1:100

Baugrenze