

Vermessungsverwaltung Baden-Württemberg

Landratsamt Esslingen  
Vermessungsbehörde

Pulverwiesen 11  
73728 Esslingen


# Auszug aus dem Liegenschaftskataster

Liegenschaftskarte 1 : 500

Erstellt am 04.02.2016

Flurstück: 993/3  
Flur: 2272  
Gemarkung: Reichenbach

Gemeinde: Reichenbach an der Fils  
Kreis: Esslingen am Neckar  
Regierungsbezirk: Stuttgart

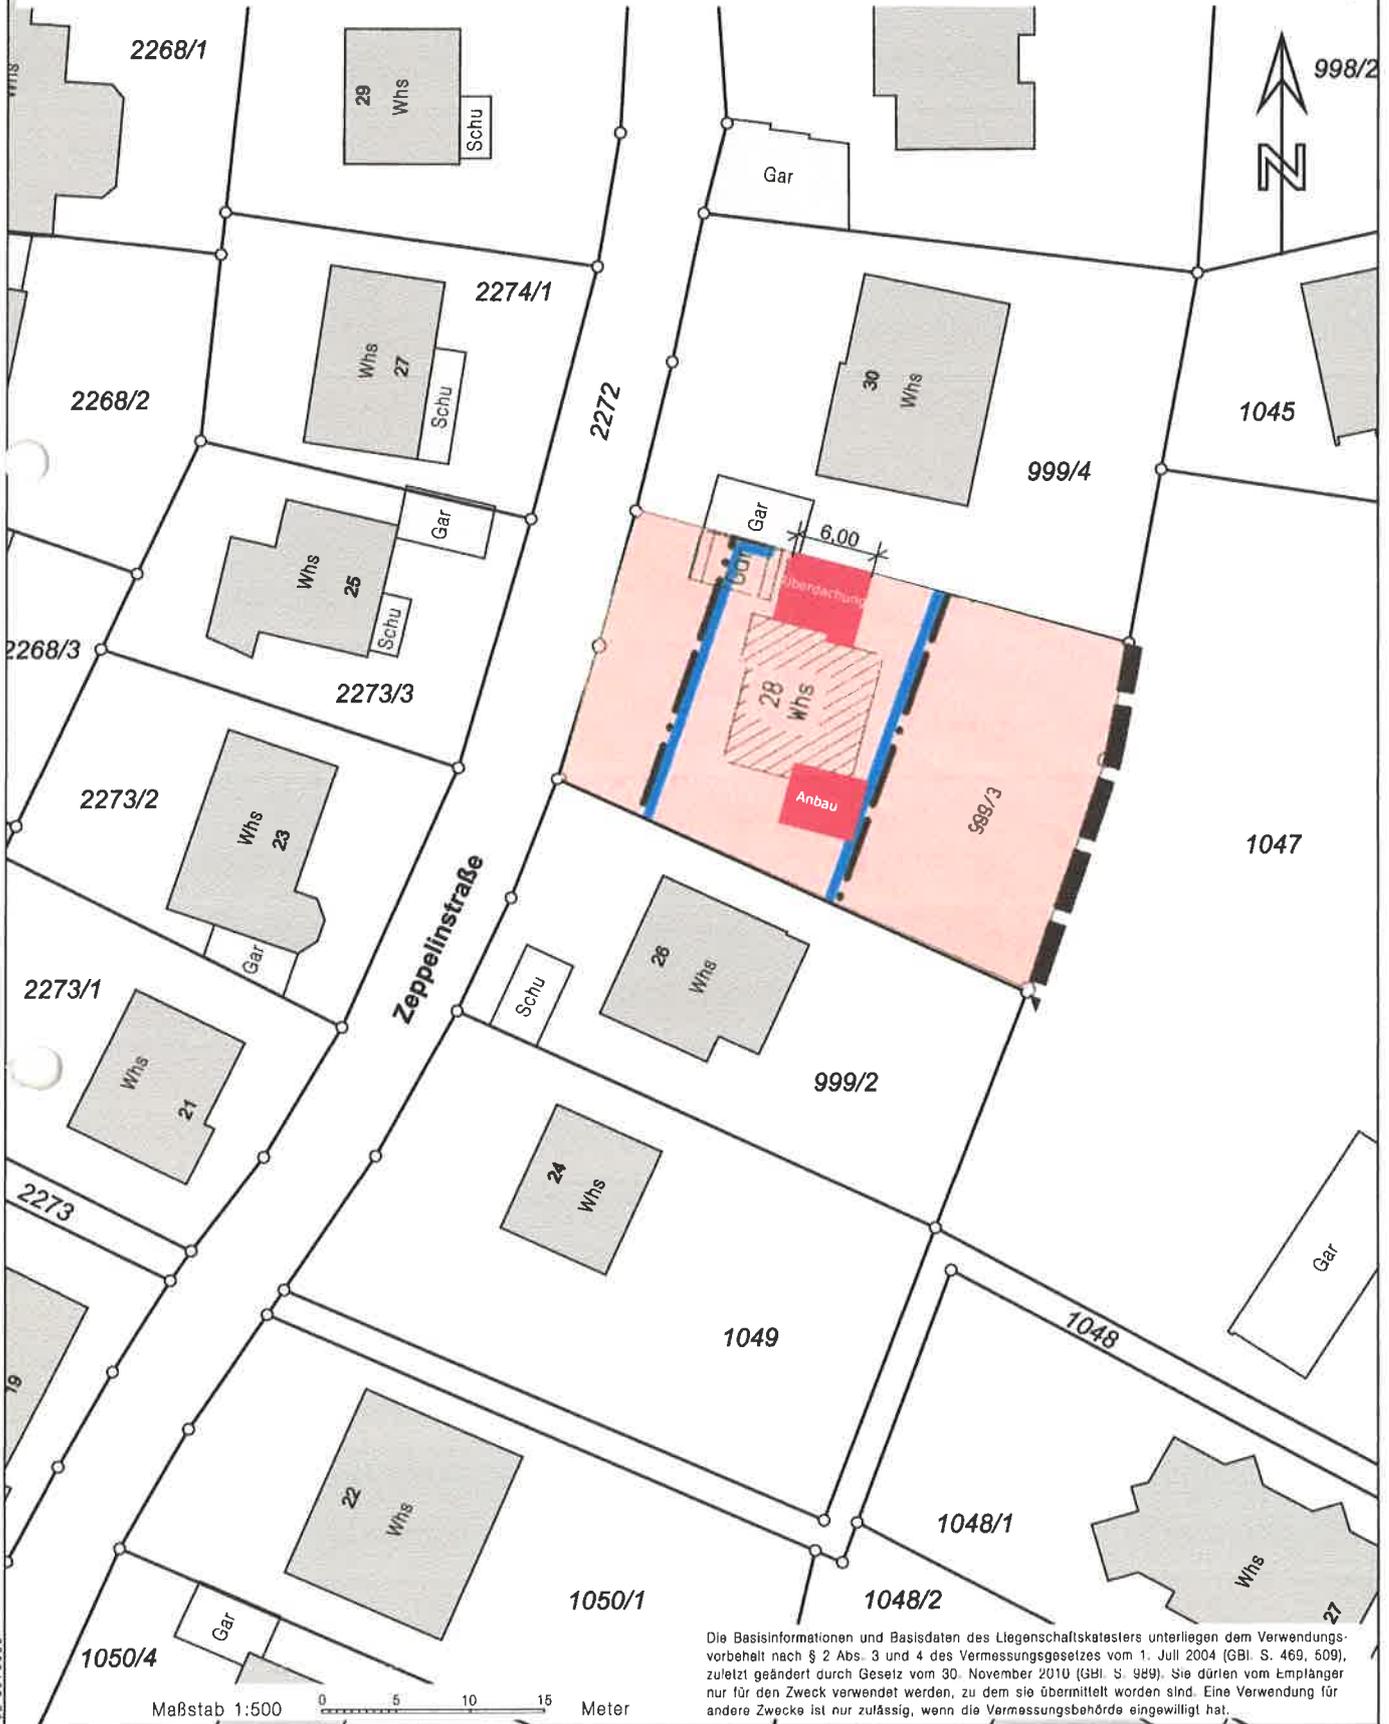

Die Basisinformationen und Basisdaten des Liegenschaftskatasters unterliegen dem Verwendungsvorbehalt nach § 2 Abs. 3 und 4 des Vermessungsgesetzes vom 1. Juli 2004 (GBl. S. 469, 509), zuletzt geändert durch Gesetz vom 30. November 2010 (GBl. S. 989). Sie dürfen vom Empfänger nur für den Zweck verwendet werden, zu dem sie übermittelt worden sind. Eine Verwendung für andere Zwecke ist nur zulässig, wenn die Vermessungsbehörde eingewilligt hat.