


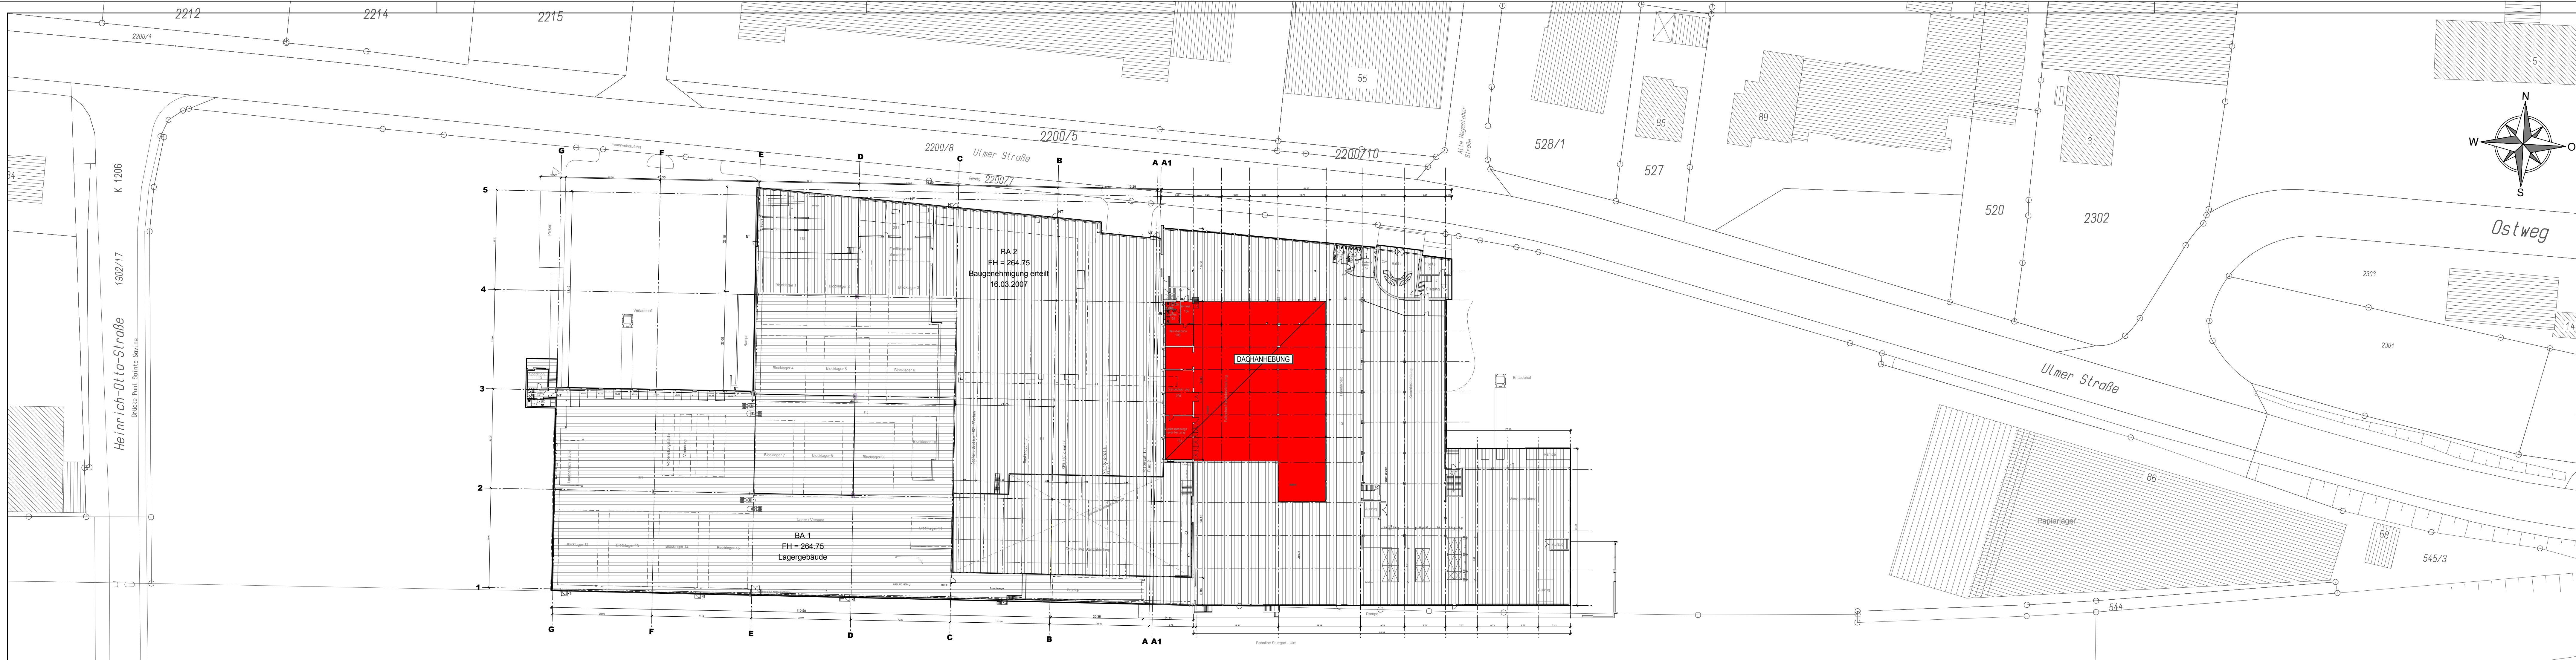

Der Bauherr
Anerkannt :

Der Planer
Gefertigt :
Stuttgart - 29.01.2016

± 0.00 = 264,75 m NN

PROJEKT:
**DACHANHEBUNG UND BRANDSCHUTZMASSNAHME
ULMERSTRASSE 58**

BAUHERR :
 **SEYFERT GmbH**
ULMER STRASSE 58, 73262 REICHENBACH
ULMER STRASSE 58, 73262 REICHENBACH
TEL. 07153 / 953-0, FAX 07153 / 953-140, Email info@seyfert.de

AUSFÜHRUNGSPLANUNG :
 **fischer + partner bauplanung gmbh**
Stuttgarter Strasse 36, 70469 Stuttgart
Tel: 0711/89 65 64-89, Fax: 0711/89 65 64-63
www.fischer-bauplanung.de

PLANUNGSPHASE:
GENEHMIGUNGSPLANUNG

PLANINHALT:
LAGEPLAN

PROJEKT-NR:		PLANTYP	PHASE	BAUTEIL	EBENE	PLANNUMMER				INDEX
256-21.1		A B G	4	X X	0 0	0	1	0	1	—
GEZEICHNET	DATUM	GEPRÜFT	DATUM	BLATTGRÖSSE	MASSSTAB	CAD FILE NAME				
Berg	24.11.2015	Hüller	24.11.2015	297 x 1350	1:500	ABG-3-XX-00-0101.DWG				