



Schnitt A-A M1:50

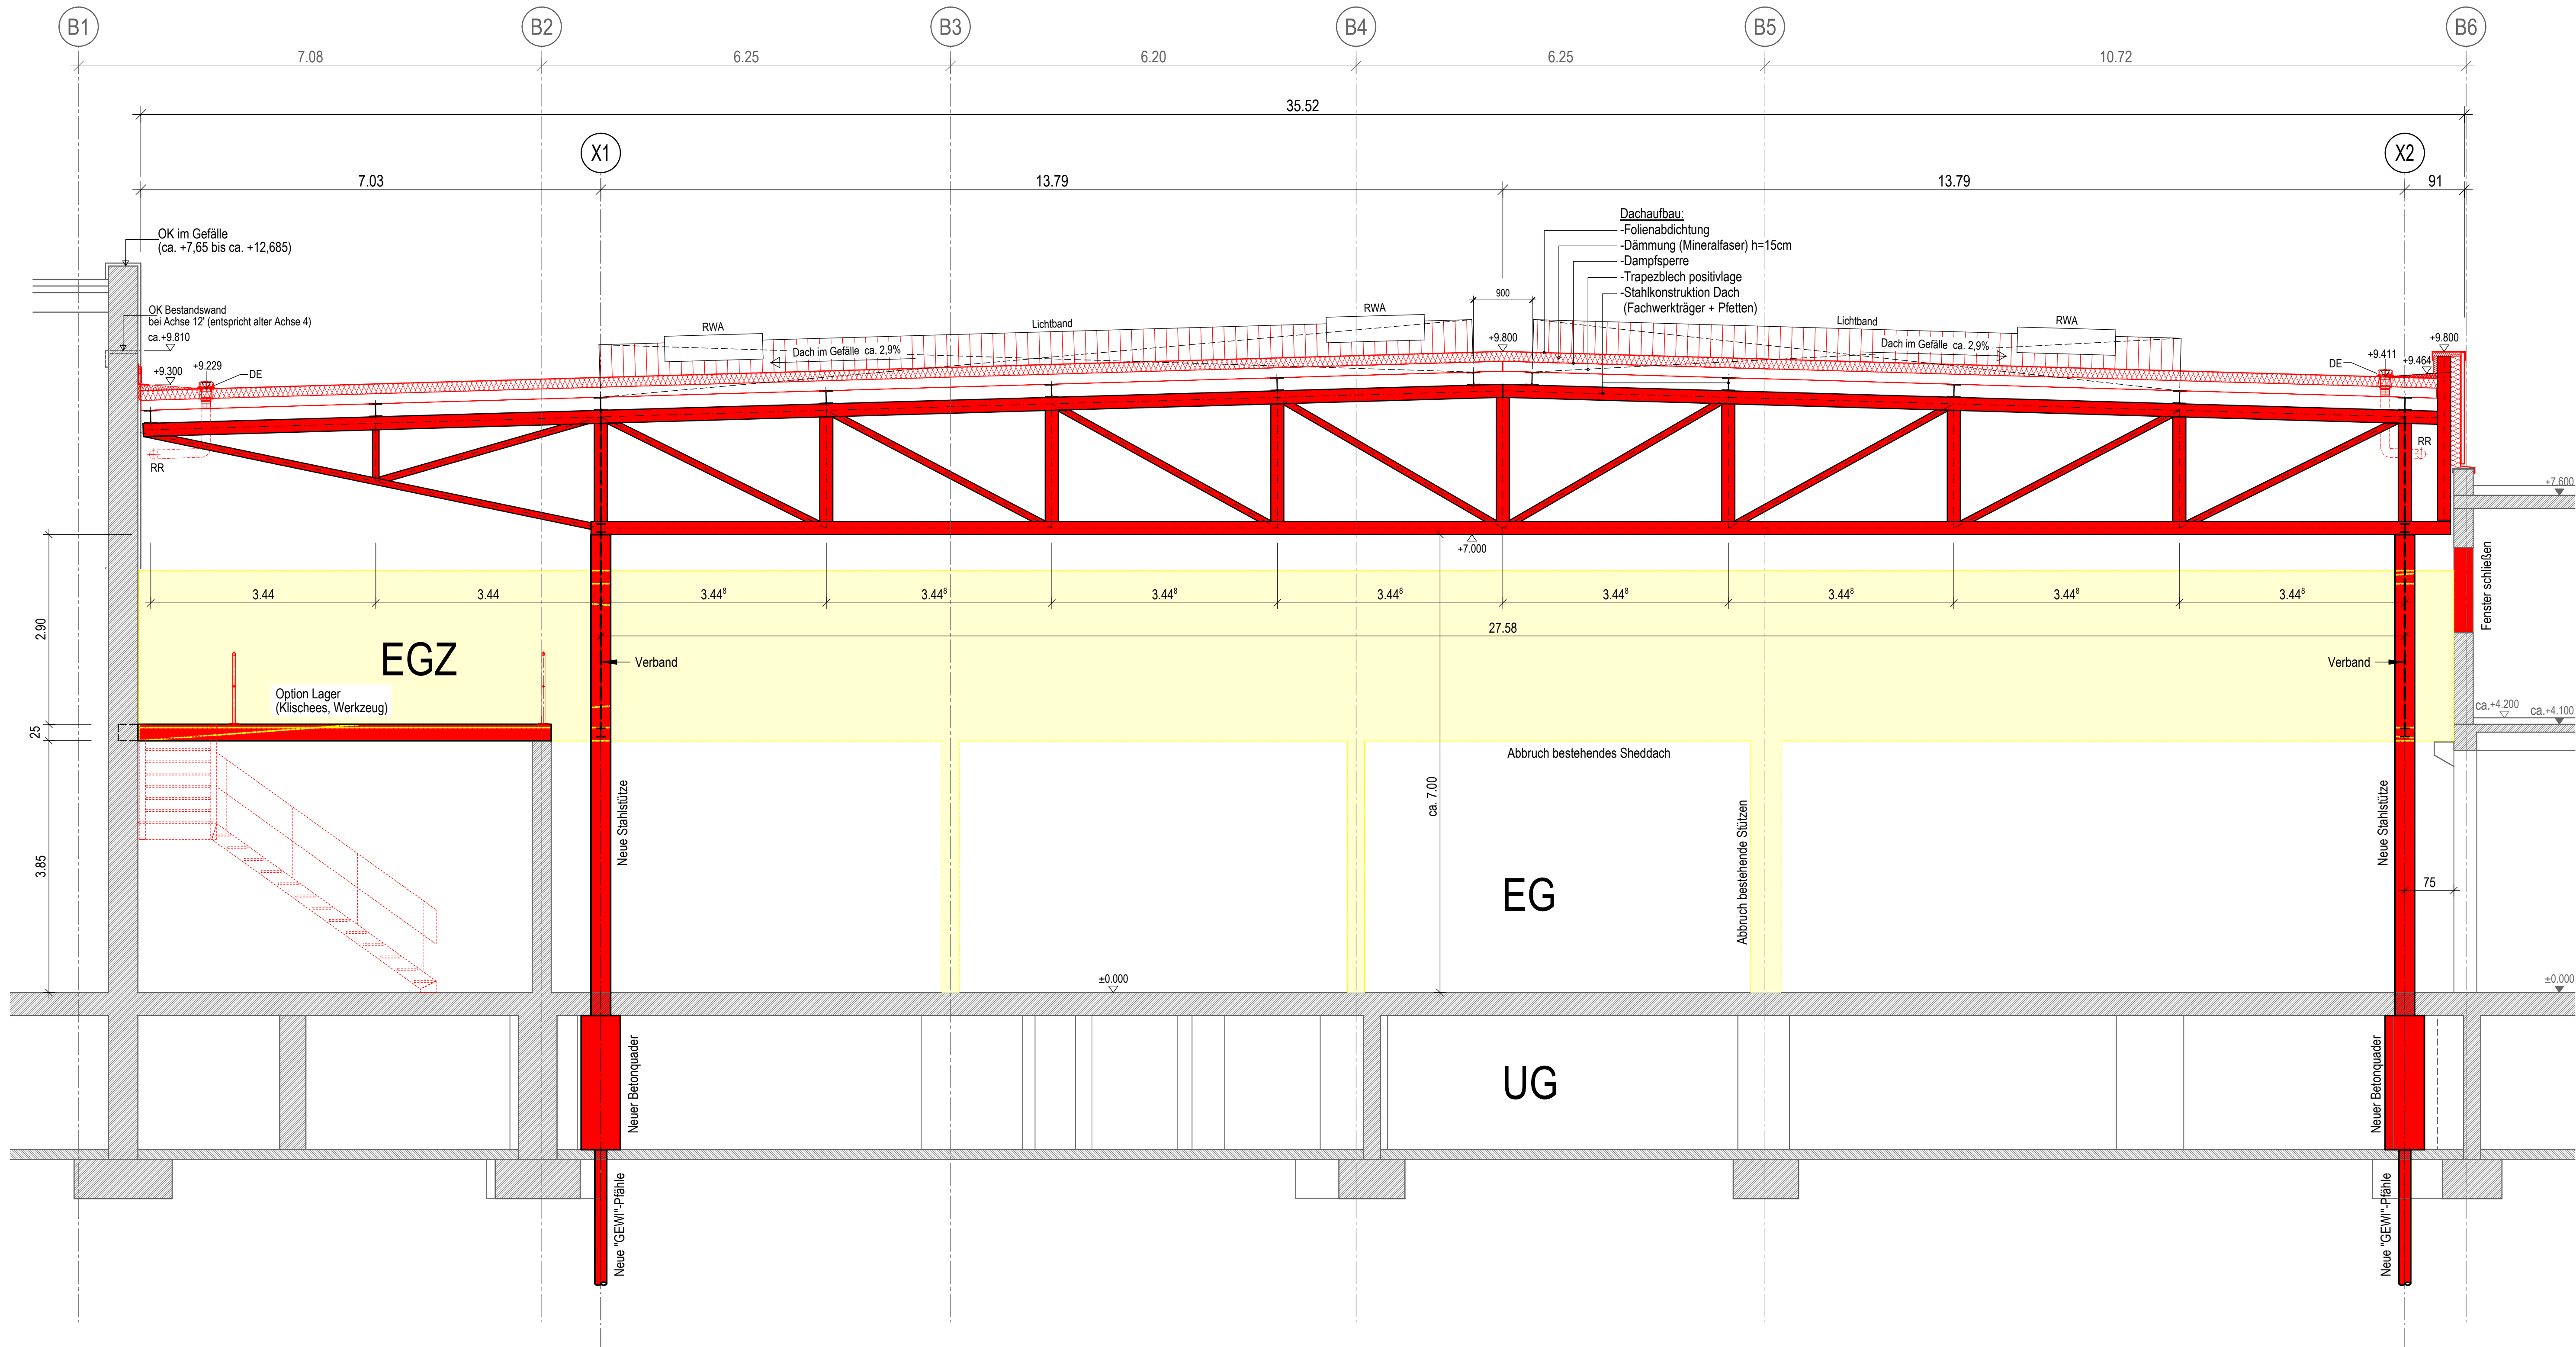

Schnitt B-B M1:100

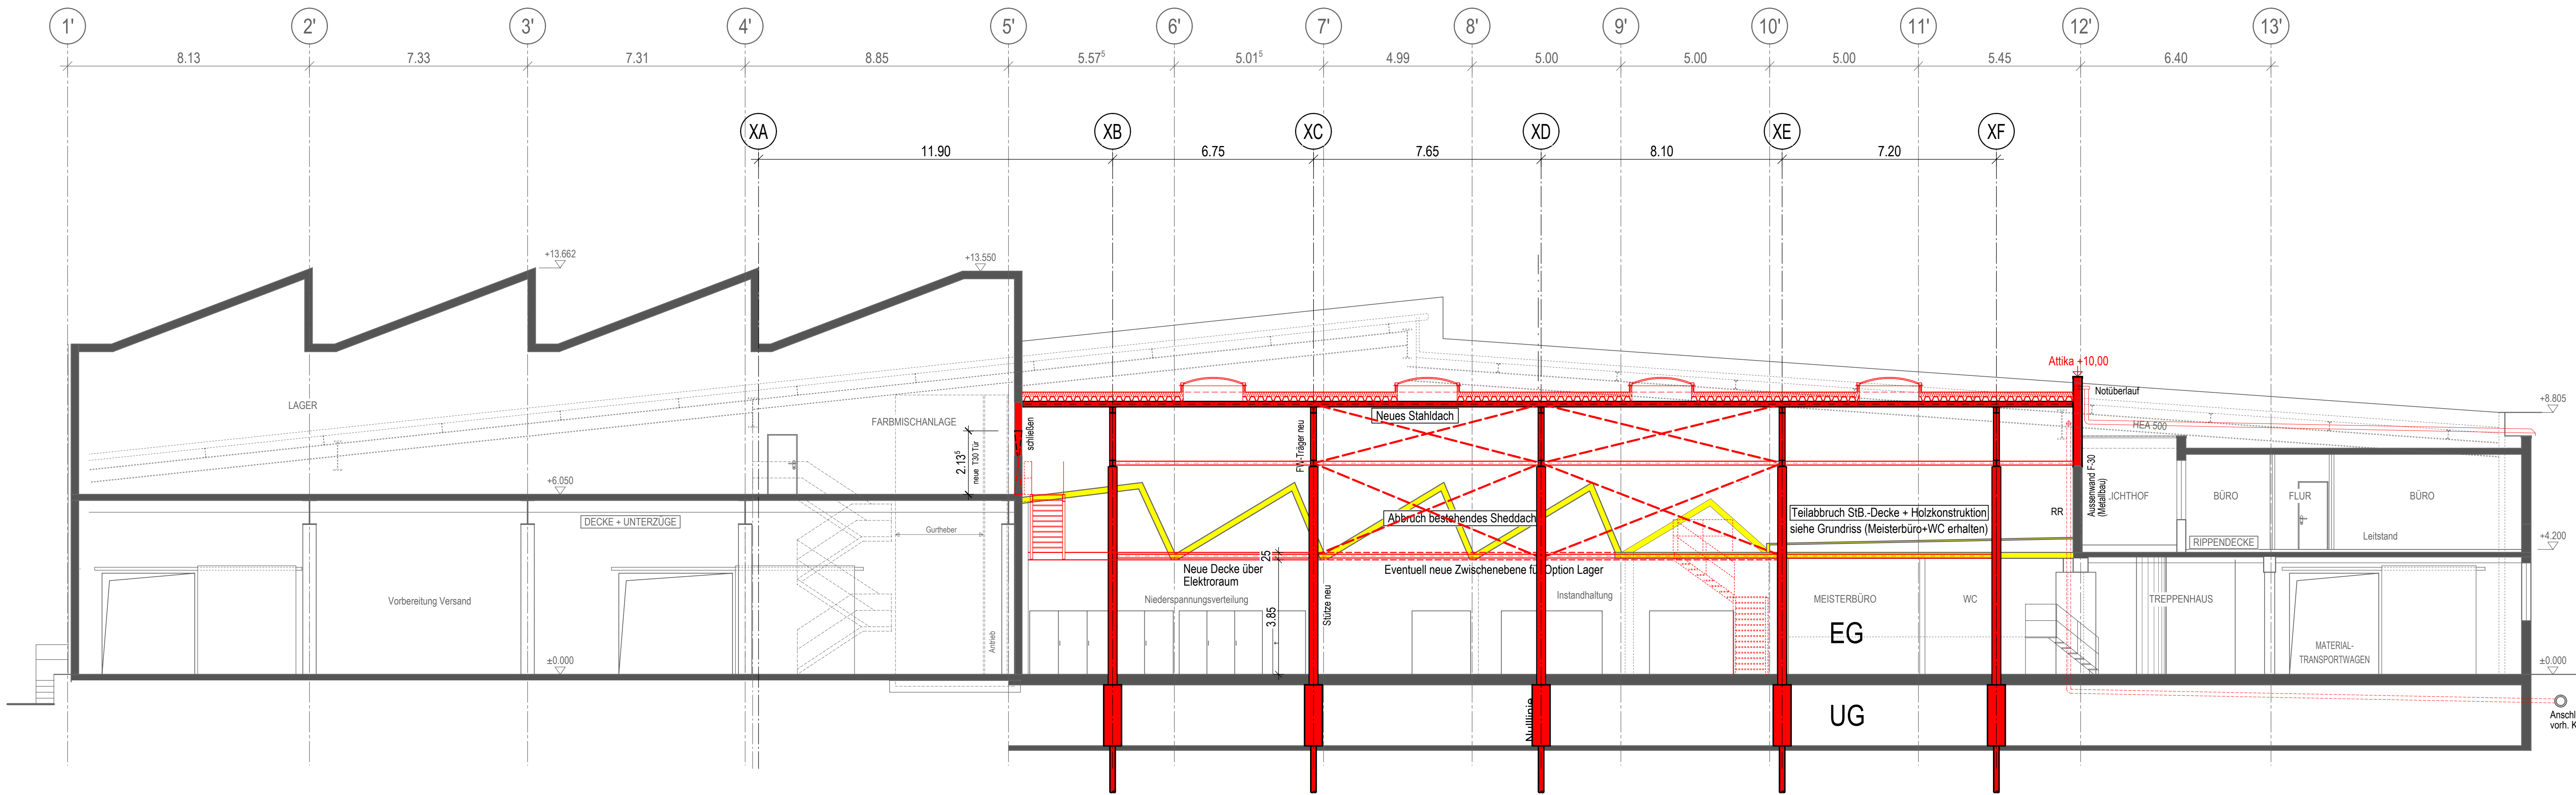

Der Bauherr
Anerkannt :
Der Planer
Gefertigt :
Stuttgart - 29.01.2016

± 0.00 = 264,75 m NN

PROJEKT: DACHANHEBUNG UND BRANDSCHUTZMASSNAHME ULMERSTRASSE 58						
BAUHERR:  SEYFERT GmbH ULMER STRASSE 58, 73262 REICHENBACH TEL. 07153 / 953-0, FAX 07153 / 953-140, Email: info@seyfert.de						
AUSFÜHRUNGSPLANUNG:  fischer + partner bauplanung gmbh Stuttgarter Strasse 36, 70469 Stuttgart Tel: 0711/89 65 64-89, Fax: 0711/89 65 64-93 www.fischer-bauplanung.de						
PLANUNGS- und VERFAHRENSSPHASE: GENEHMIGUNGSPLANUNG						
PLANINHALT: SCHNITT A-A + B-B						
PROJEKT-NR. 256-21.1	PLANTYP A B G 4	PHASE X X	BAUTEIL 0 0	EBENE 0 1	PLANNUMMER 0 6	INDEX - 1 -
GEZEICHNET Hilf	DATUM 27.11.2015	GEPRÜFT Hilf	DATUM 27.11.2015	BLATTGRÖSSE A0	MASSSTAB 1:50, 1:100	CAD-FILE NAME ABG-3-XX-00-0106.dwg Alpen 2015