


Ansicht West

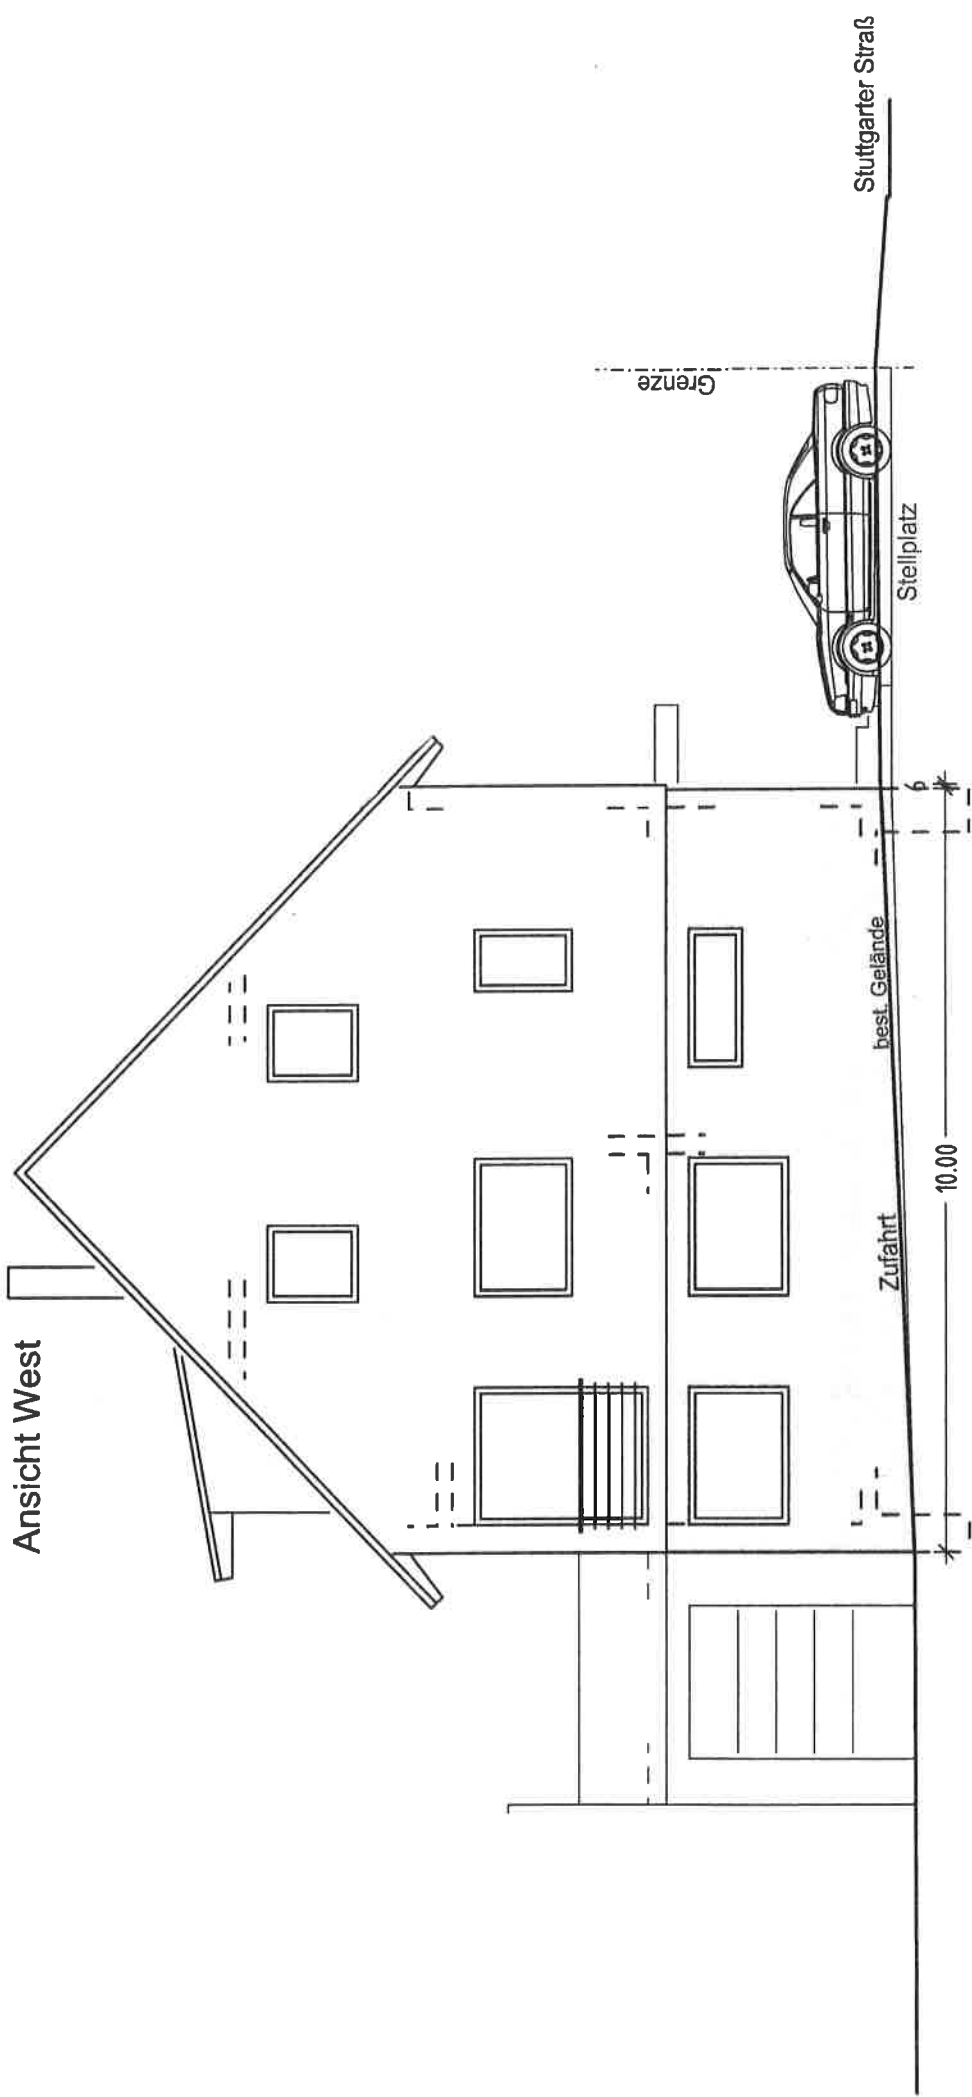

M 1:100