


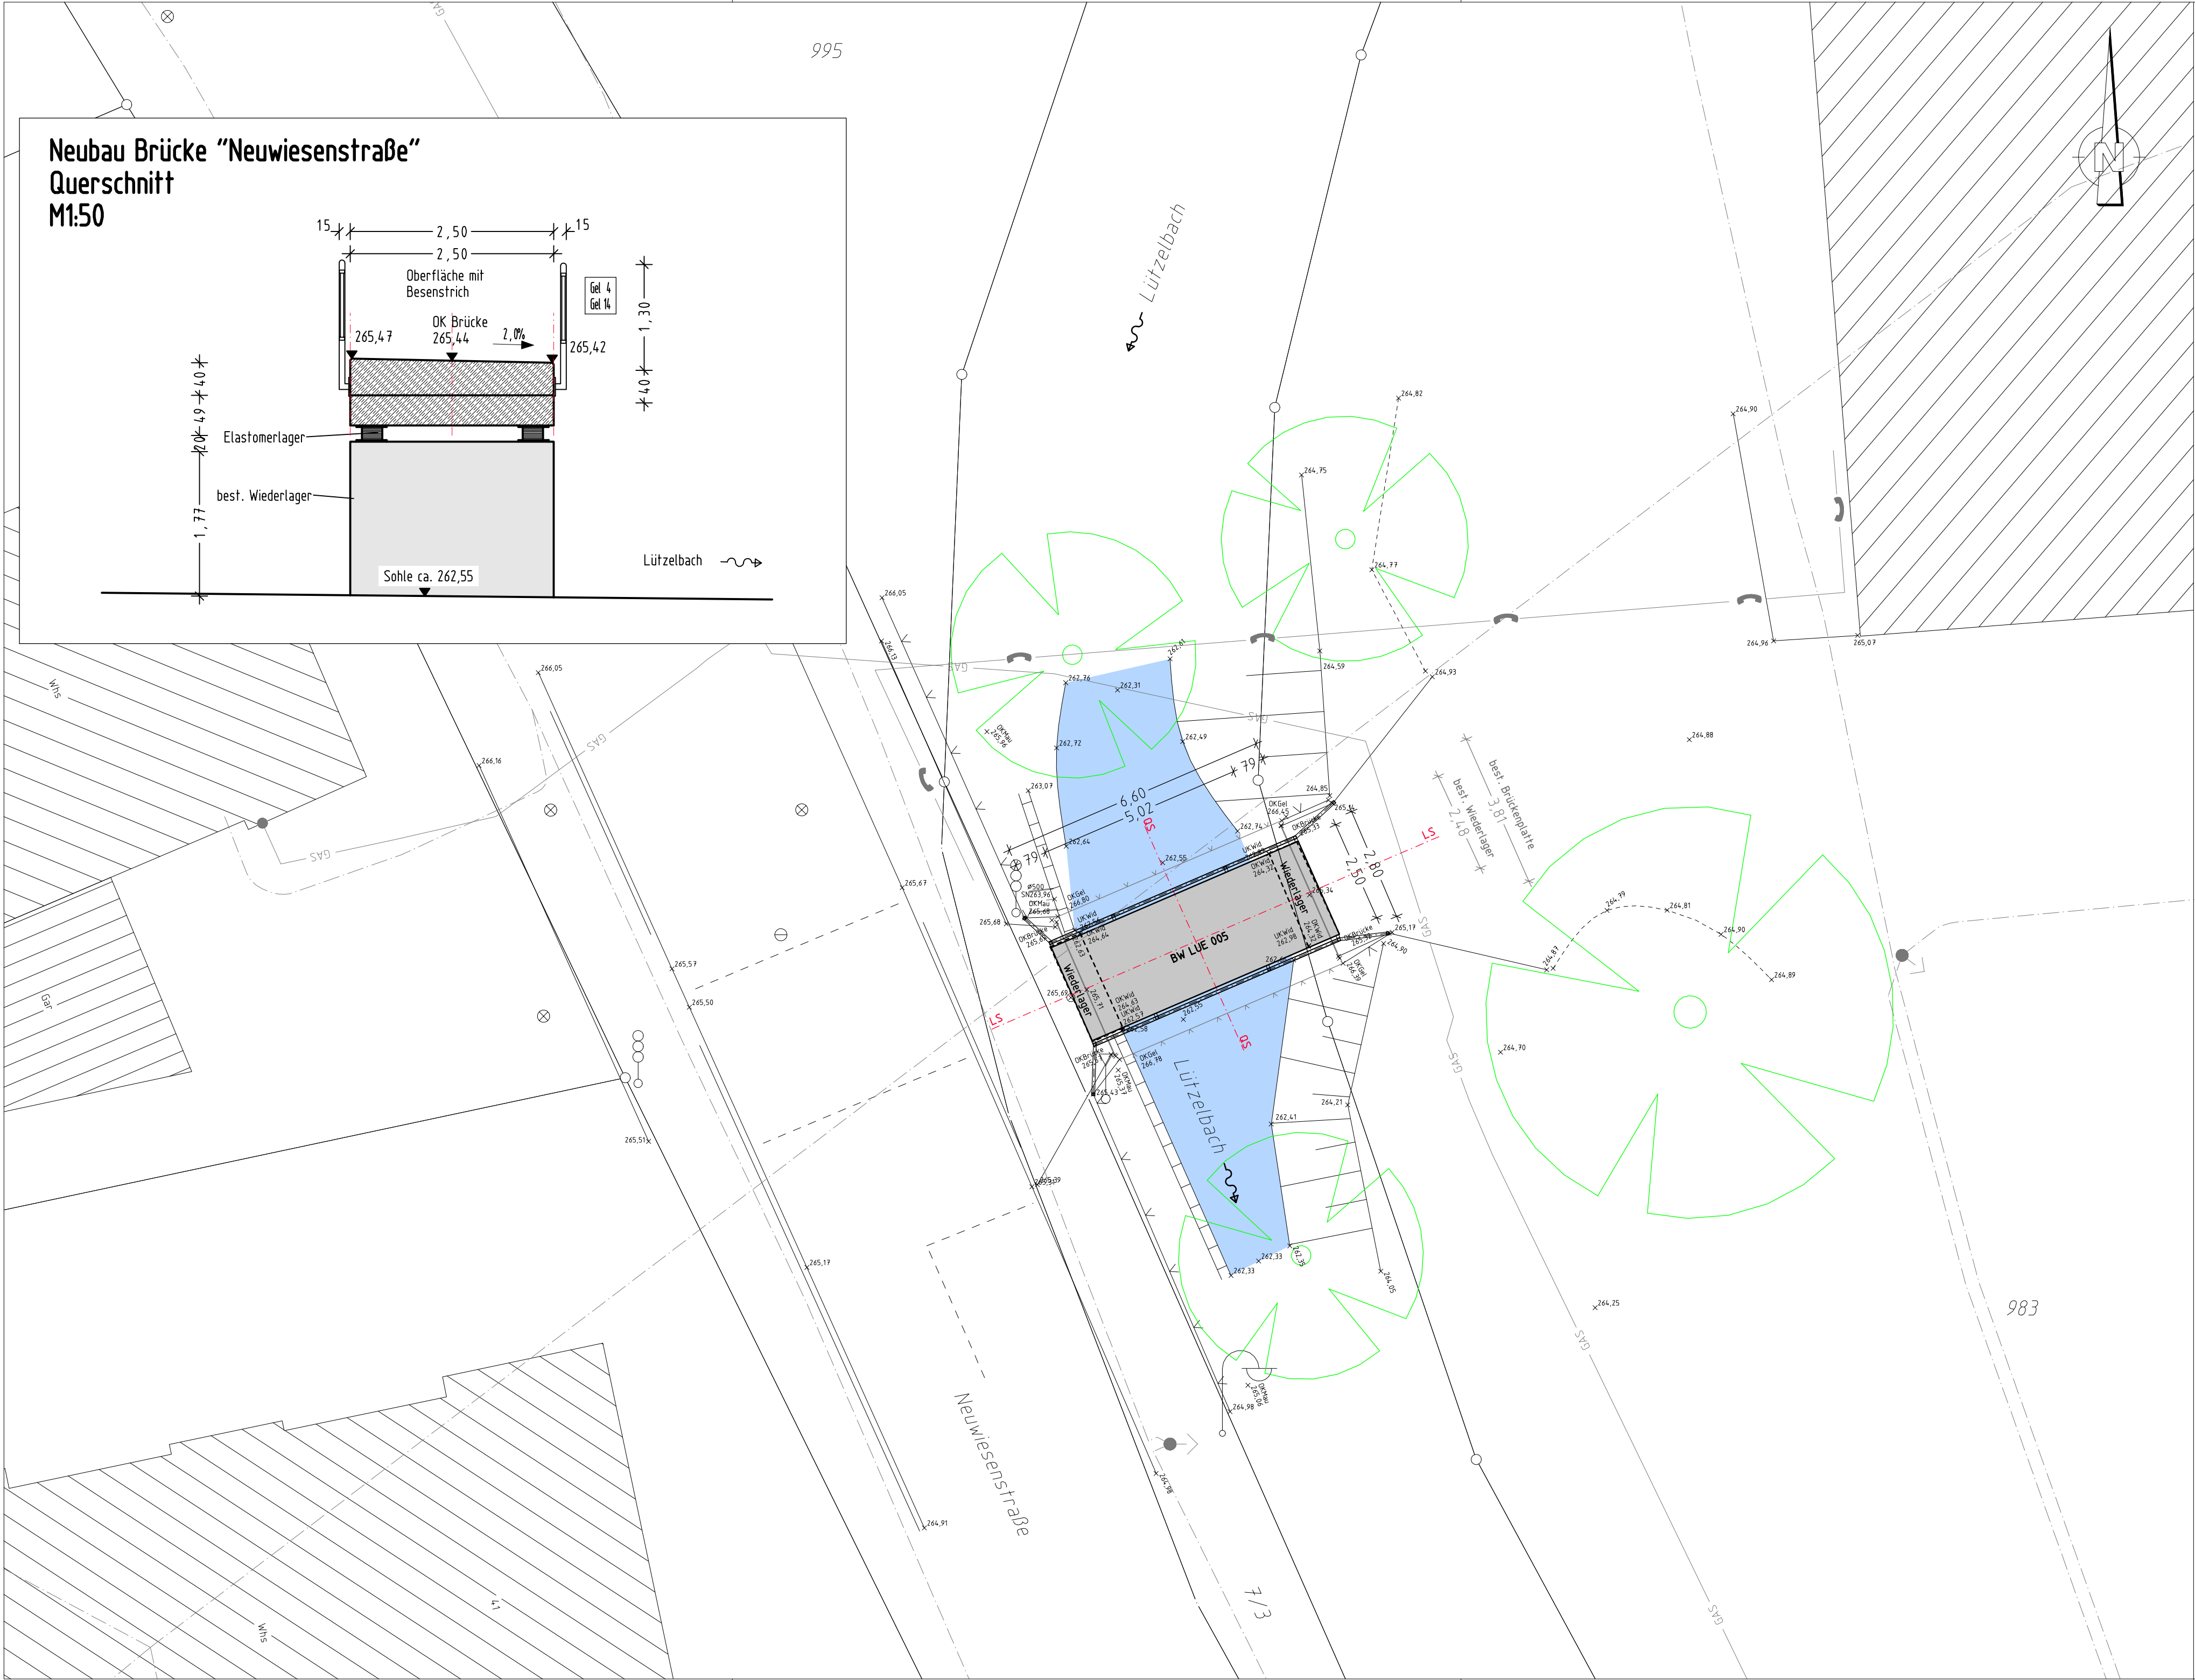

Gemeinde Reichenbach an der Fils															
Auftraggeber		 Gemeinde Reichenbach /Fils Hauptstraße 7 73258 Reichenbach an der Fils													
Planung		 VTG Straub Ingenieures. mbH Hermann-Schwarz-Str. 8 73072 Donzdorf Tel. (07162) 910 13-0, Fax -23													
Nr.	Art der Änderung		Datum												
Kreis		Göppingen	Unterlage Plan 1												
Gemeinde		Reichenbach /Fils													
Gemarkung		Reichenbach /Fils													
Erneuerung Brücke LUE005 Neuwiesenstraße			<table><tr><td></td><td>Datum</td><td>Zeichen</td></tr><tr><td>bearbeitet</td><td>11.02.2016</td><td>Fa</td></tr><tr><td>geprüft</td><td></td><td></td></tr><tr><td>Projekt</td><td colspan="2">15-242/ REI Fils Brund 2010-Kopie/ ENT-LUE005-BW-LP_MH00.PLT/</td></tr></table>		Datum	Zeichen	bearbeitet	11.02.2016	Fa	geprüft			Projekt	15-242/ REI Fils Brund 2010-Kopie/ ENT-LUE005-BW-LP_MH00.PLT/	
	Datum	Zeichen													
bearbeitet	11.02.2016	Fa													
geprüft															
Projekt	15-242/ REI Fils Brund 2010-Kopie/ ENT-LUE005-BW-LP_MH00.PLT/														
Entwurf zum Wasserrecht 02/2016 Bauwerksplan			Maßstab: 1: 100 / 50												
Gefertigt: Donzdorf, den 17.02.2016		Genehmigt: XXX, den													
VTG Ingenieurgesellschaft Straub mbH		Landratsamt Göppingen													
Aufgestellt: Reichenbach /Fils, den		Gesehen:													
Die Bauherrschaft															