



STUTTGARTER STRASSE

GEHWEG

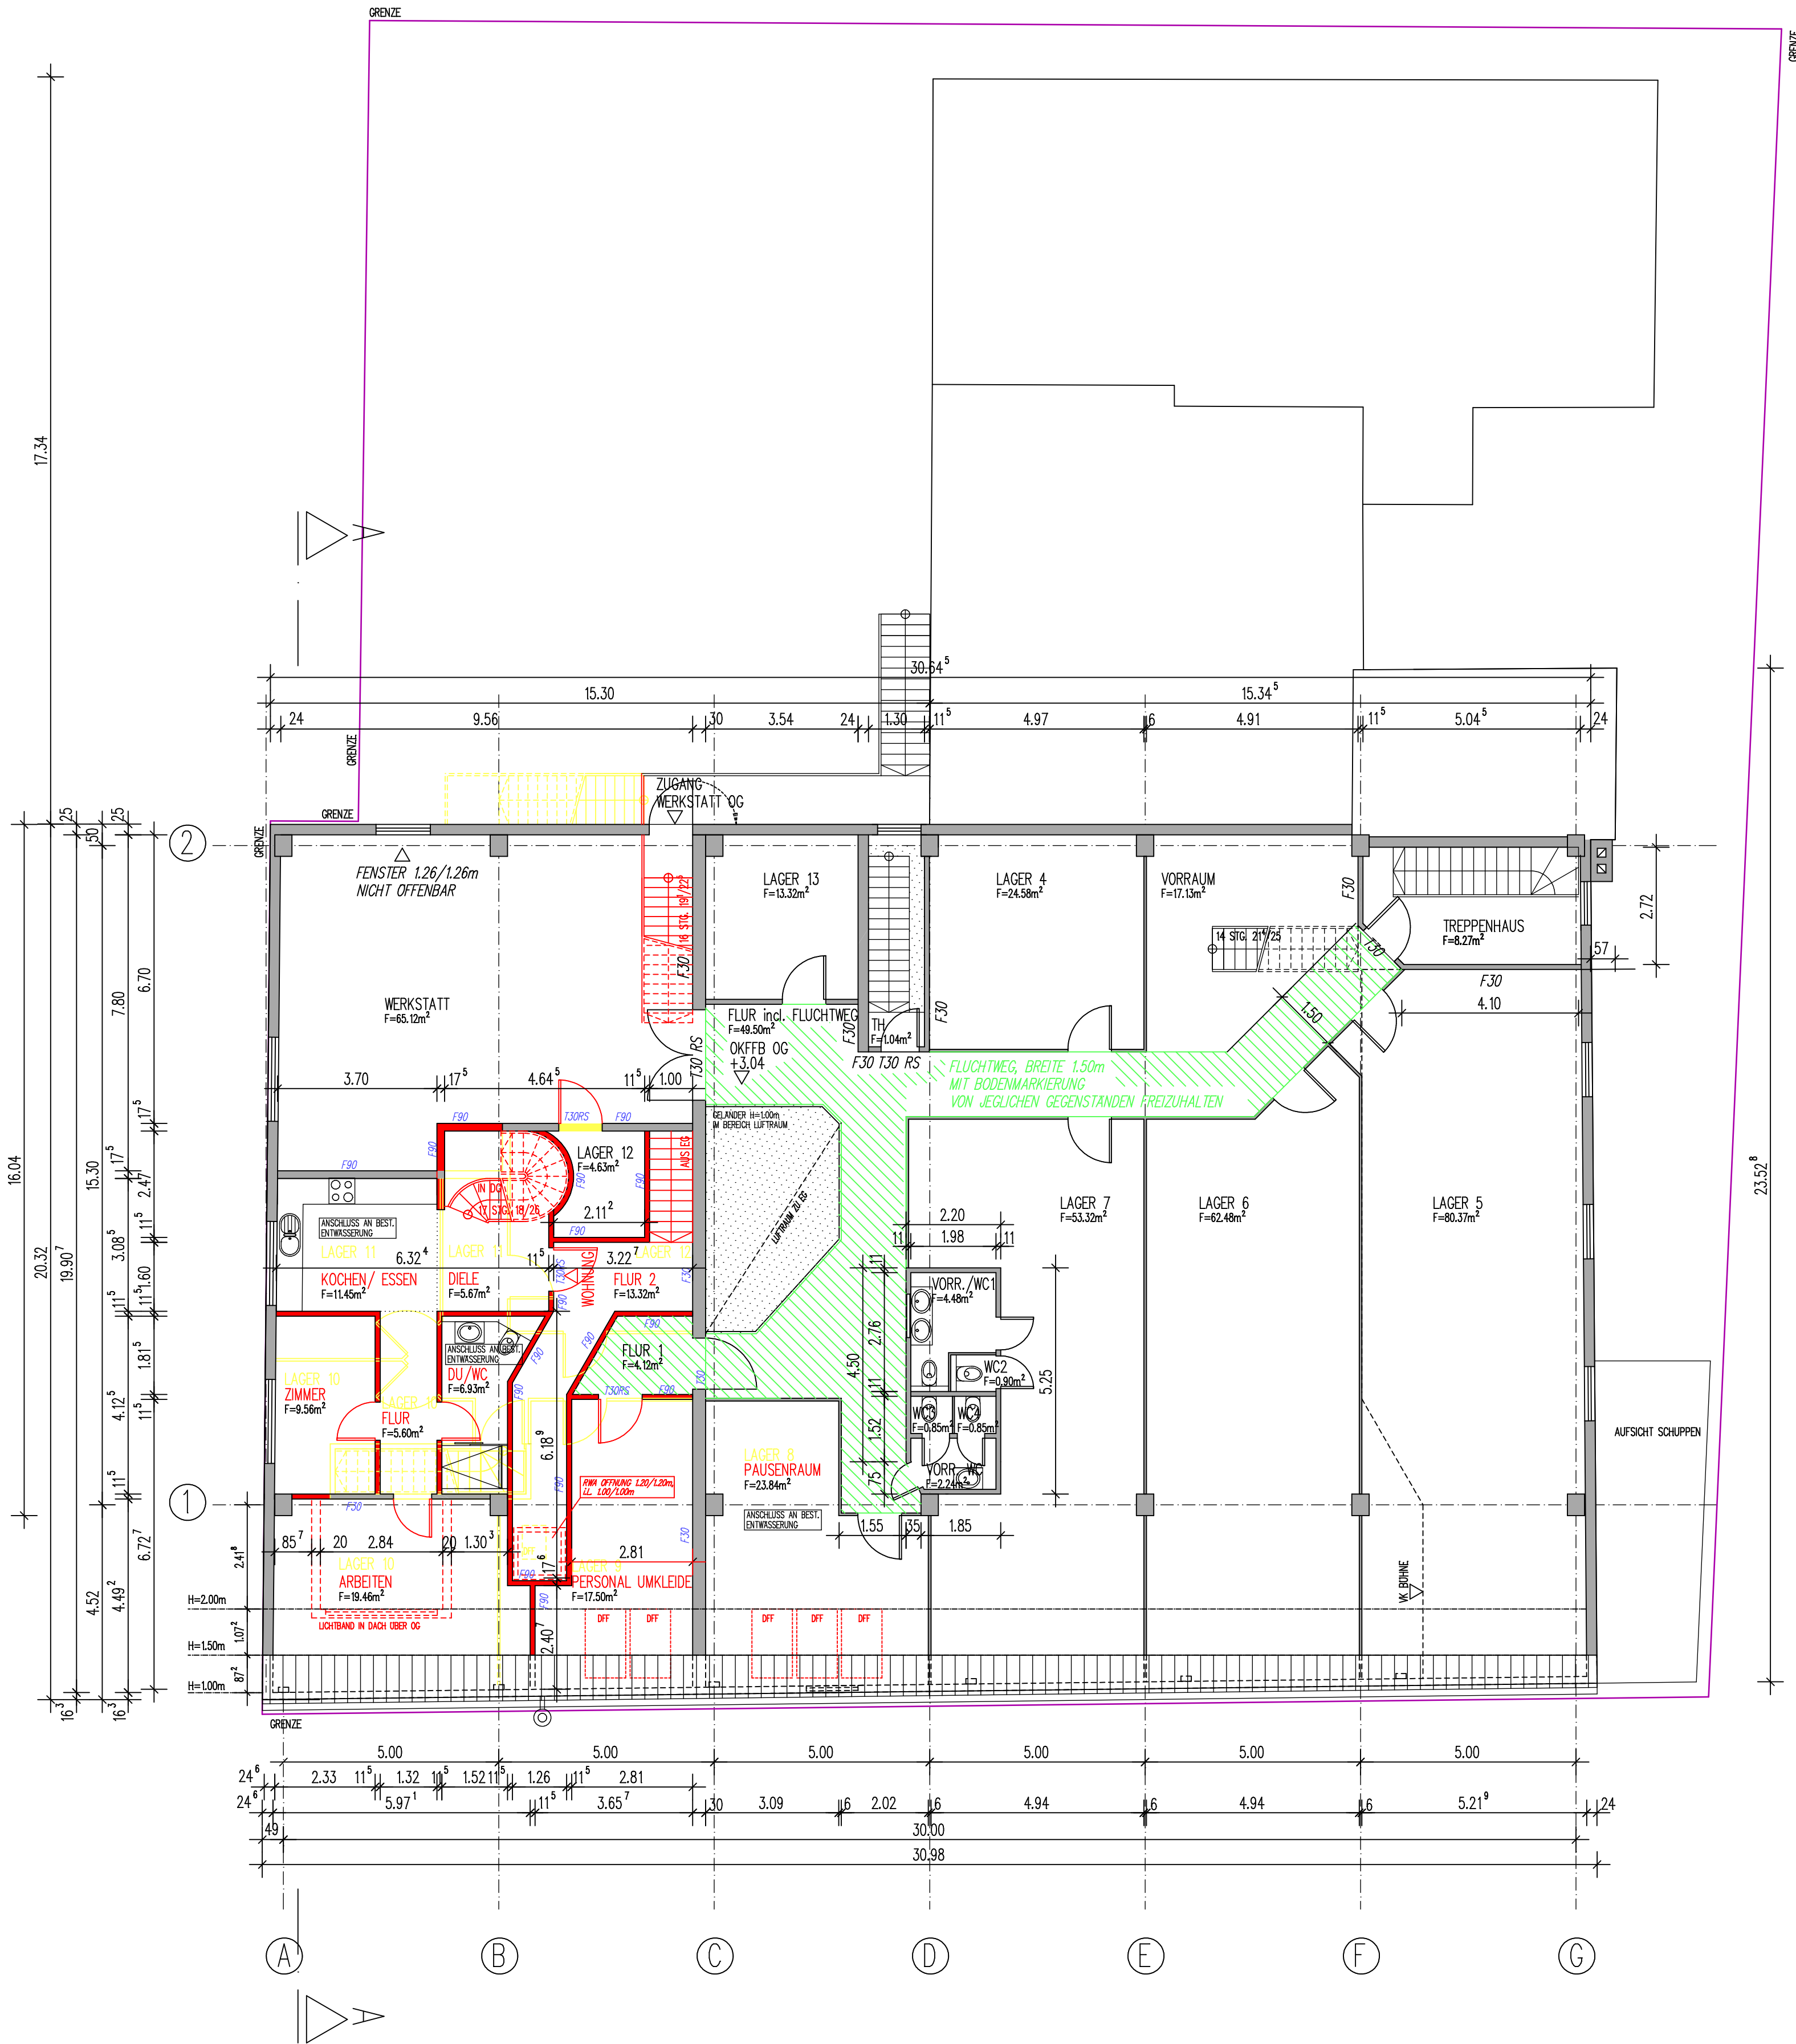

- Bestand
- Abbruch
- Neu

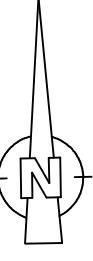

Bauherr

Projekt	PlanNr.
Umbau und Nutzungsänderung	02
Stuttgarter Strasse 41	Maßstab
73262 Reichenbach	M 1:100
Bauherr	Datum
Grundstücksgemeinschaft Ines, Alex und Jens Ersing vertreten durch Jens Ersing Heumadener Strasse 61 70329 Stuttgart	14.10.2016
Plan	gez. UP
Obergeschoss	Plangröße
	0.59/0.55
	Projektnummer
	10071
Freier Architekt	
Andreas Schuster	
Esslinger Straße 11	
73207 Plochingen	
Tel. 07153/71299	