

Vermessungsverwaltung Baden-Württemberg

Landratsamt Esslingen
Vermessungsbehörde

Röntgenstraße 16 - 18
73730 Esslingen

Auszug aus dem Liegenschaftskataster


Liegenschaftskarte 1 : 500
Erstellt am 27.06.2016

Flurstück: 2394/1
Flur: 303/2
Gemarkung: Reichenbach

Gemeinde: Reichenbach an der Fils
Kreis: Esslingen
Regierungsbezirk: Stuttgart

303/
303/
303/
303/
303/
303/
303/3

Weinbergstraße

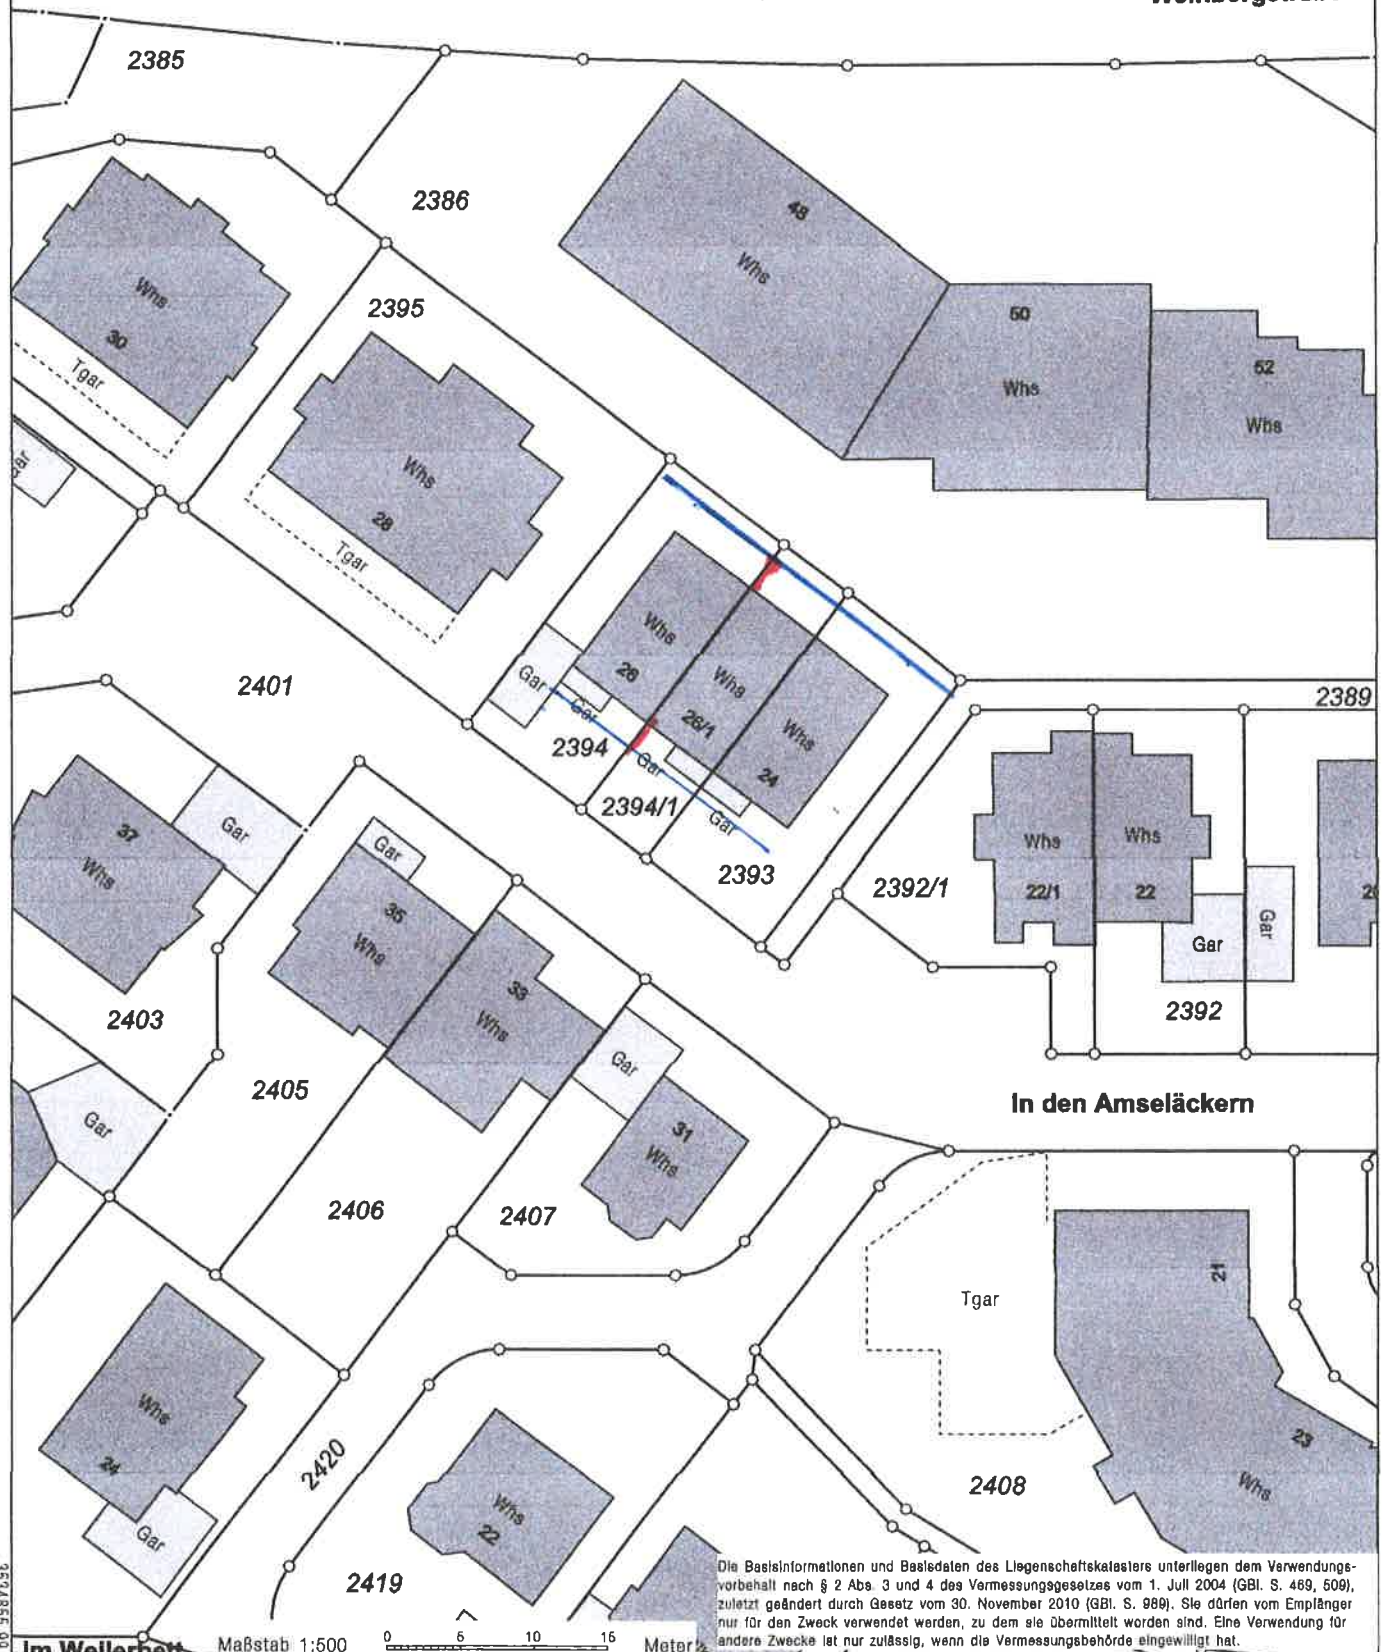

In den Amseläckern

Die Basisinformationen und Basisdaten des Liegenschaftskatasters unterliegen dem Verwendungsvorbehalt nach § 2 Abs. 3 und 4 des Vermessungsgesetzes vom 1. Juli 2004 (GBl. S. 469, 509), zuletzt geändert durch Gesetz vom 30. November 2010 (GBl. S. 989). Sie dürfen vom Empfänger nur für den Zweck verwendet werden, zu dem sie übermittelt worden sind. Eine Verwendung für andere Zwecke ist nur zulässig, wenn die Vermessungsbehörde eingewilligt hat.

Maßstab 1:500 0 6 10 16 Meter