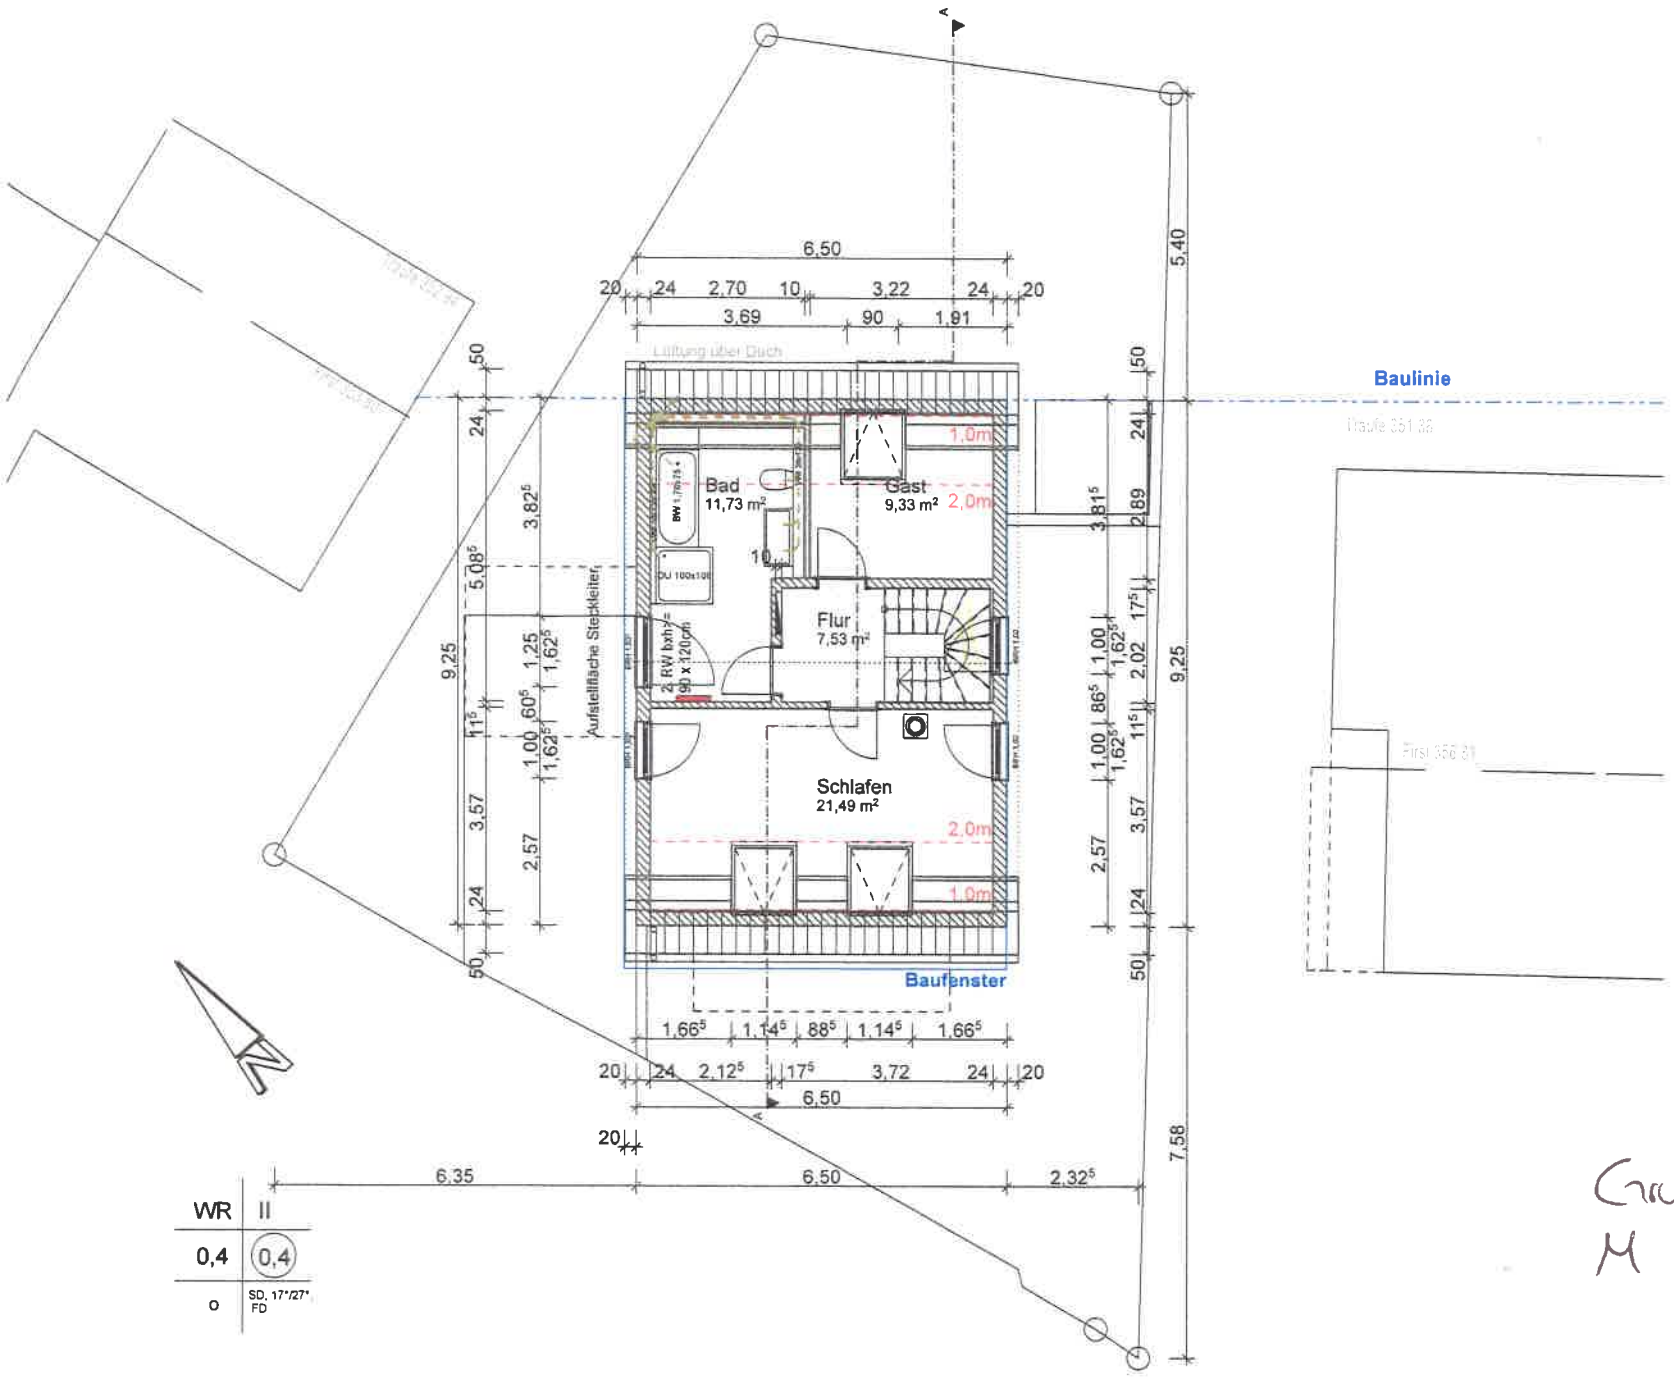

Grundriss DG
M verkleinert