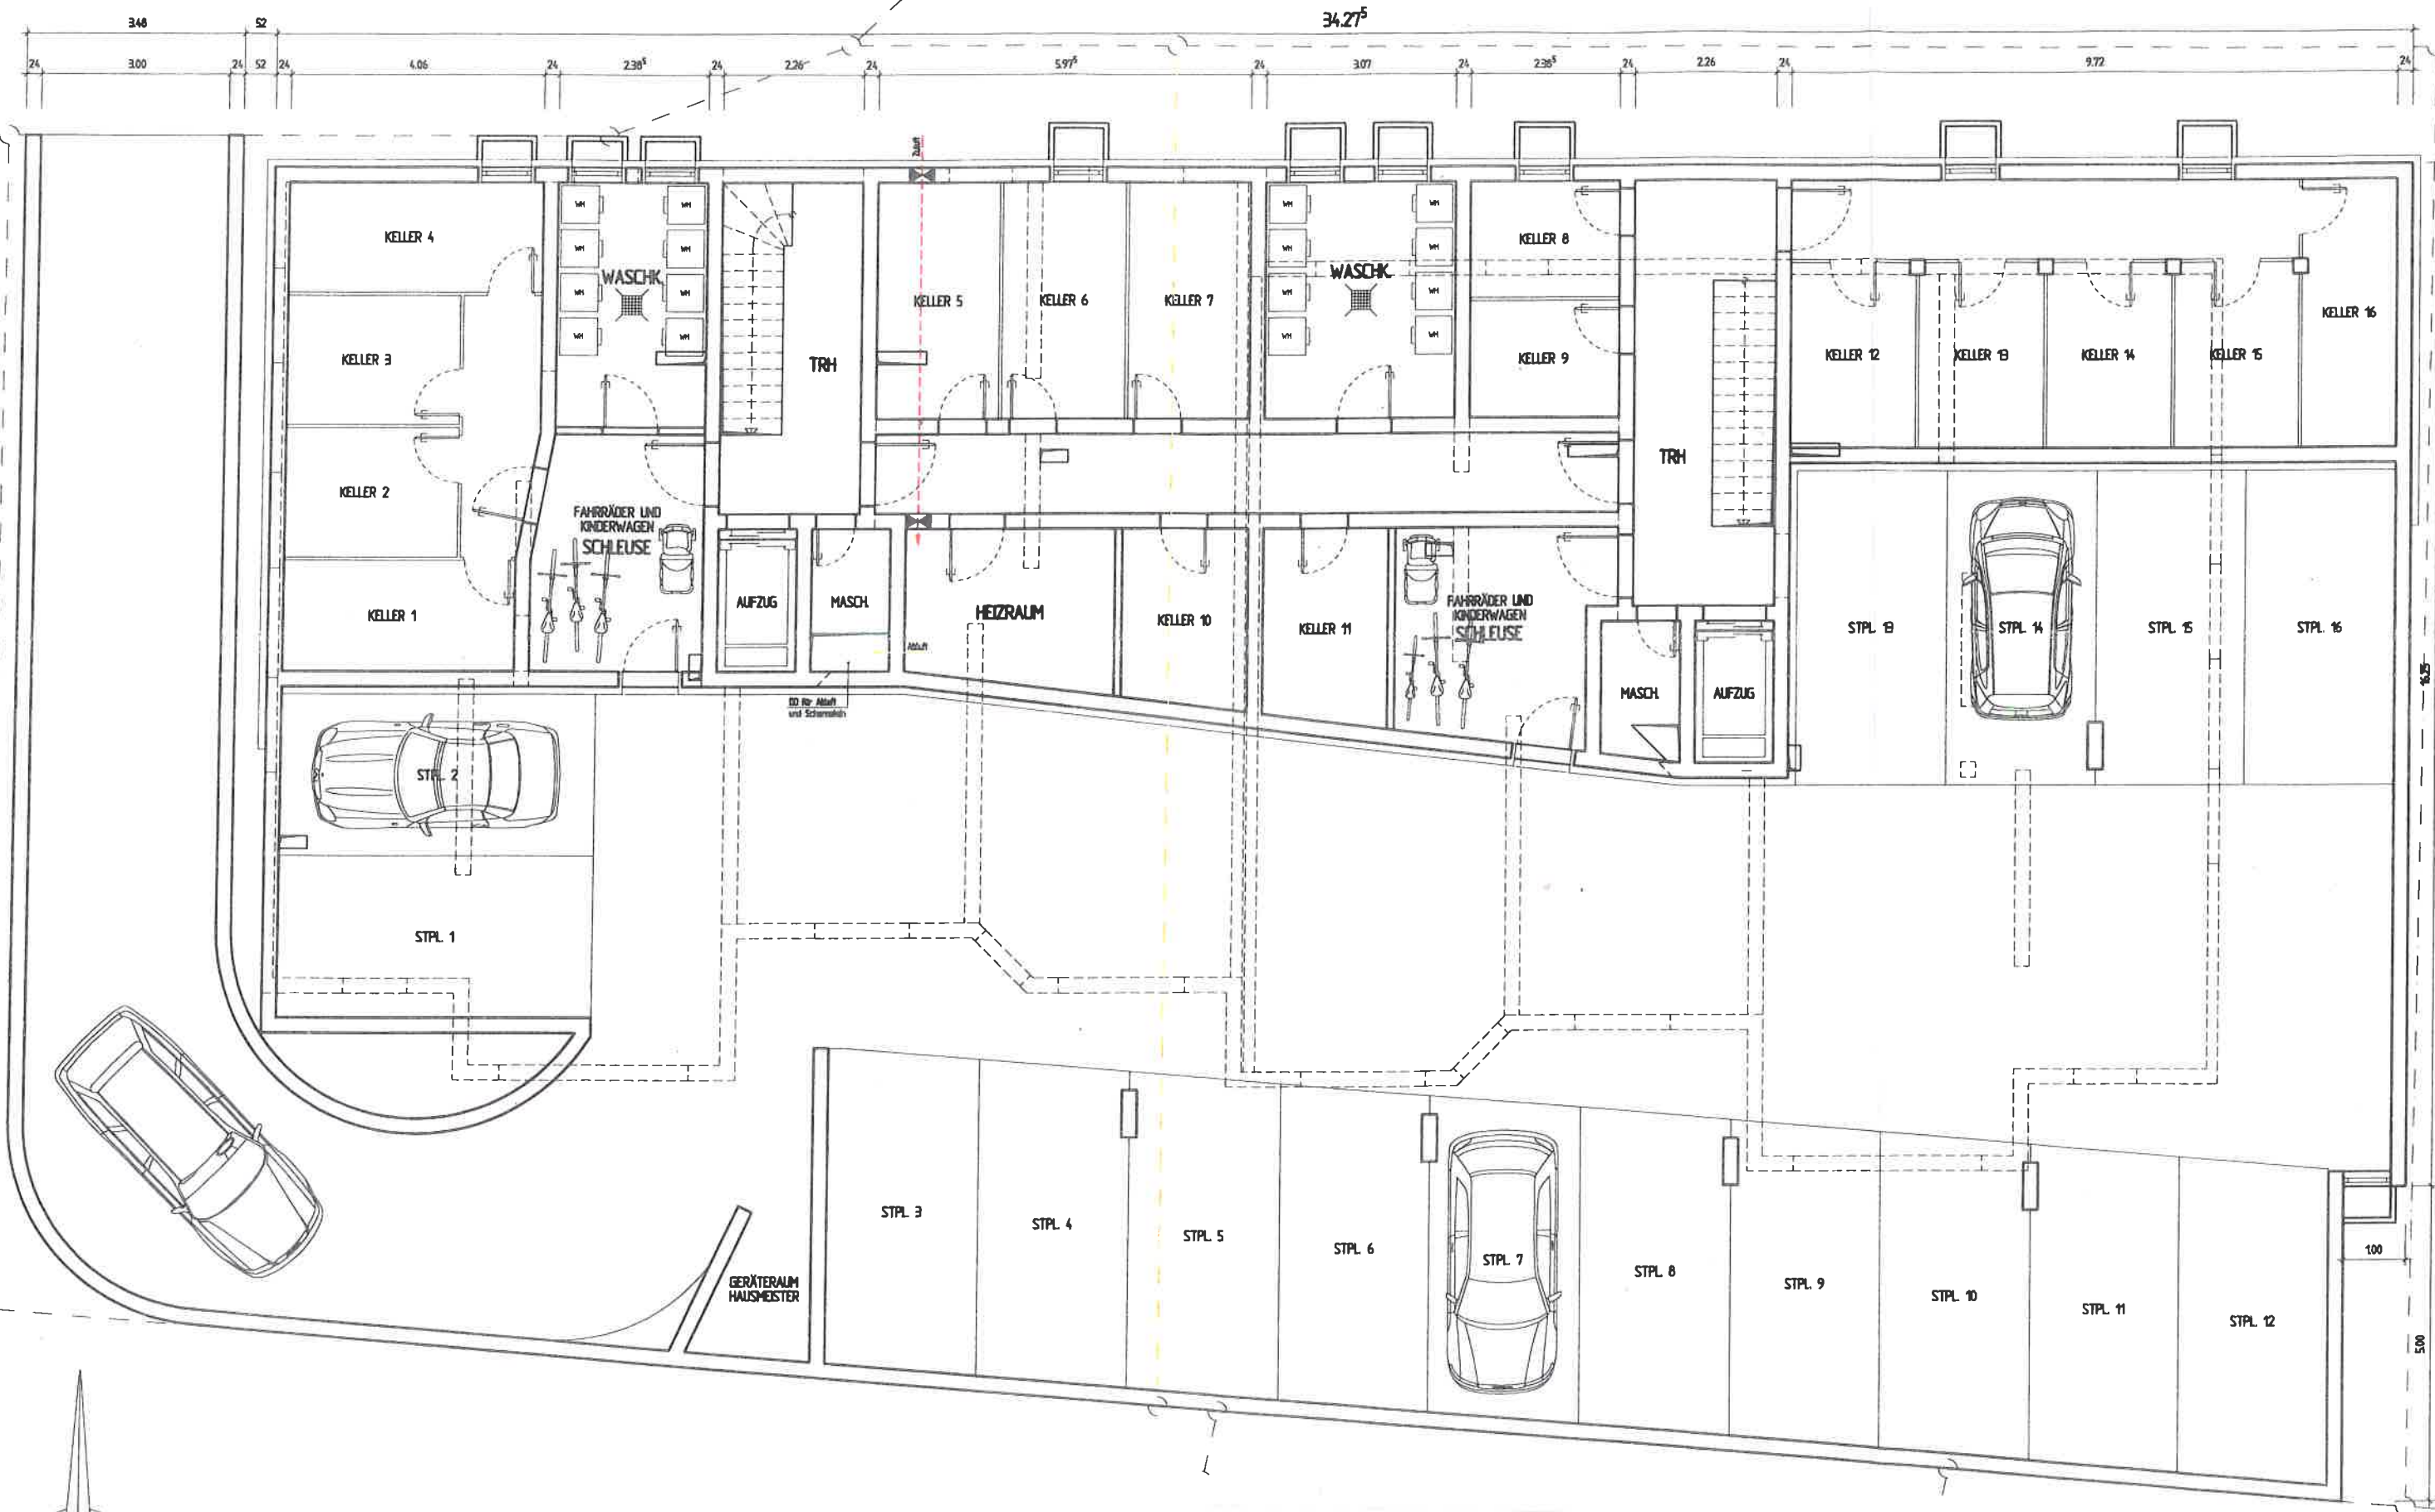


MEHRFAMILIENHAUS
REICHENBACH – FILS
SEESTRASSE 32/36

GRUNDRISS UG 1:100