


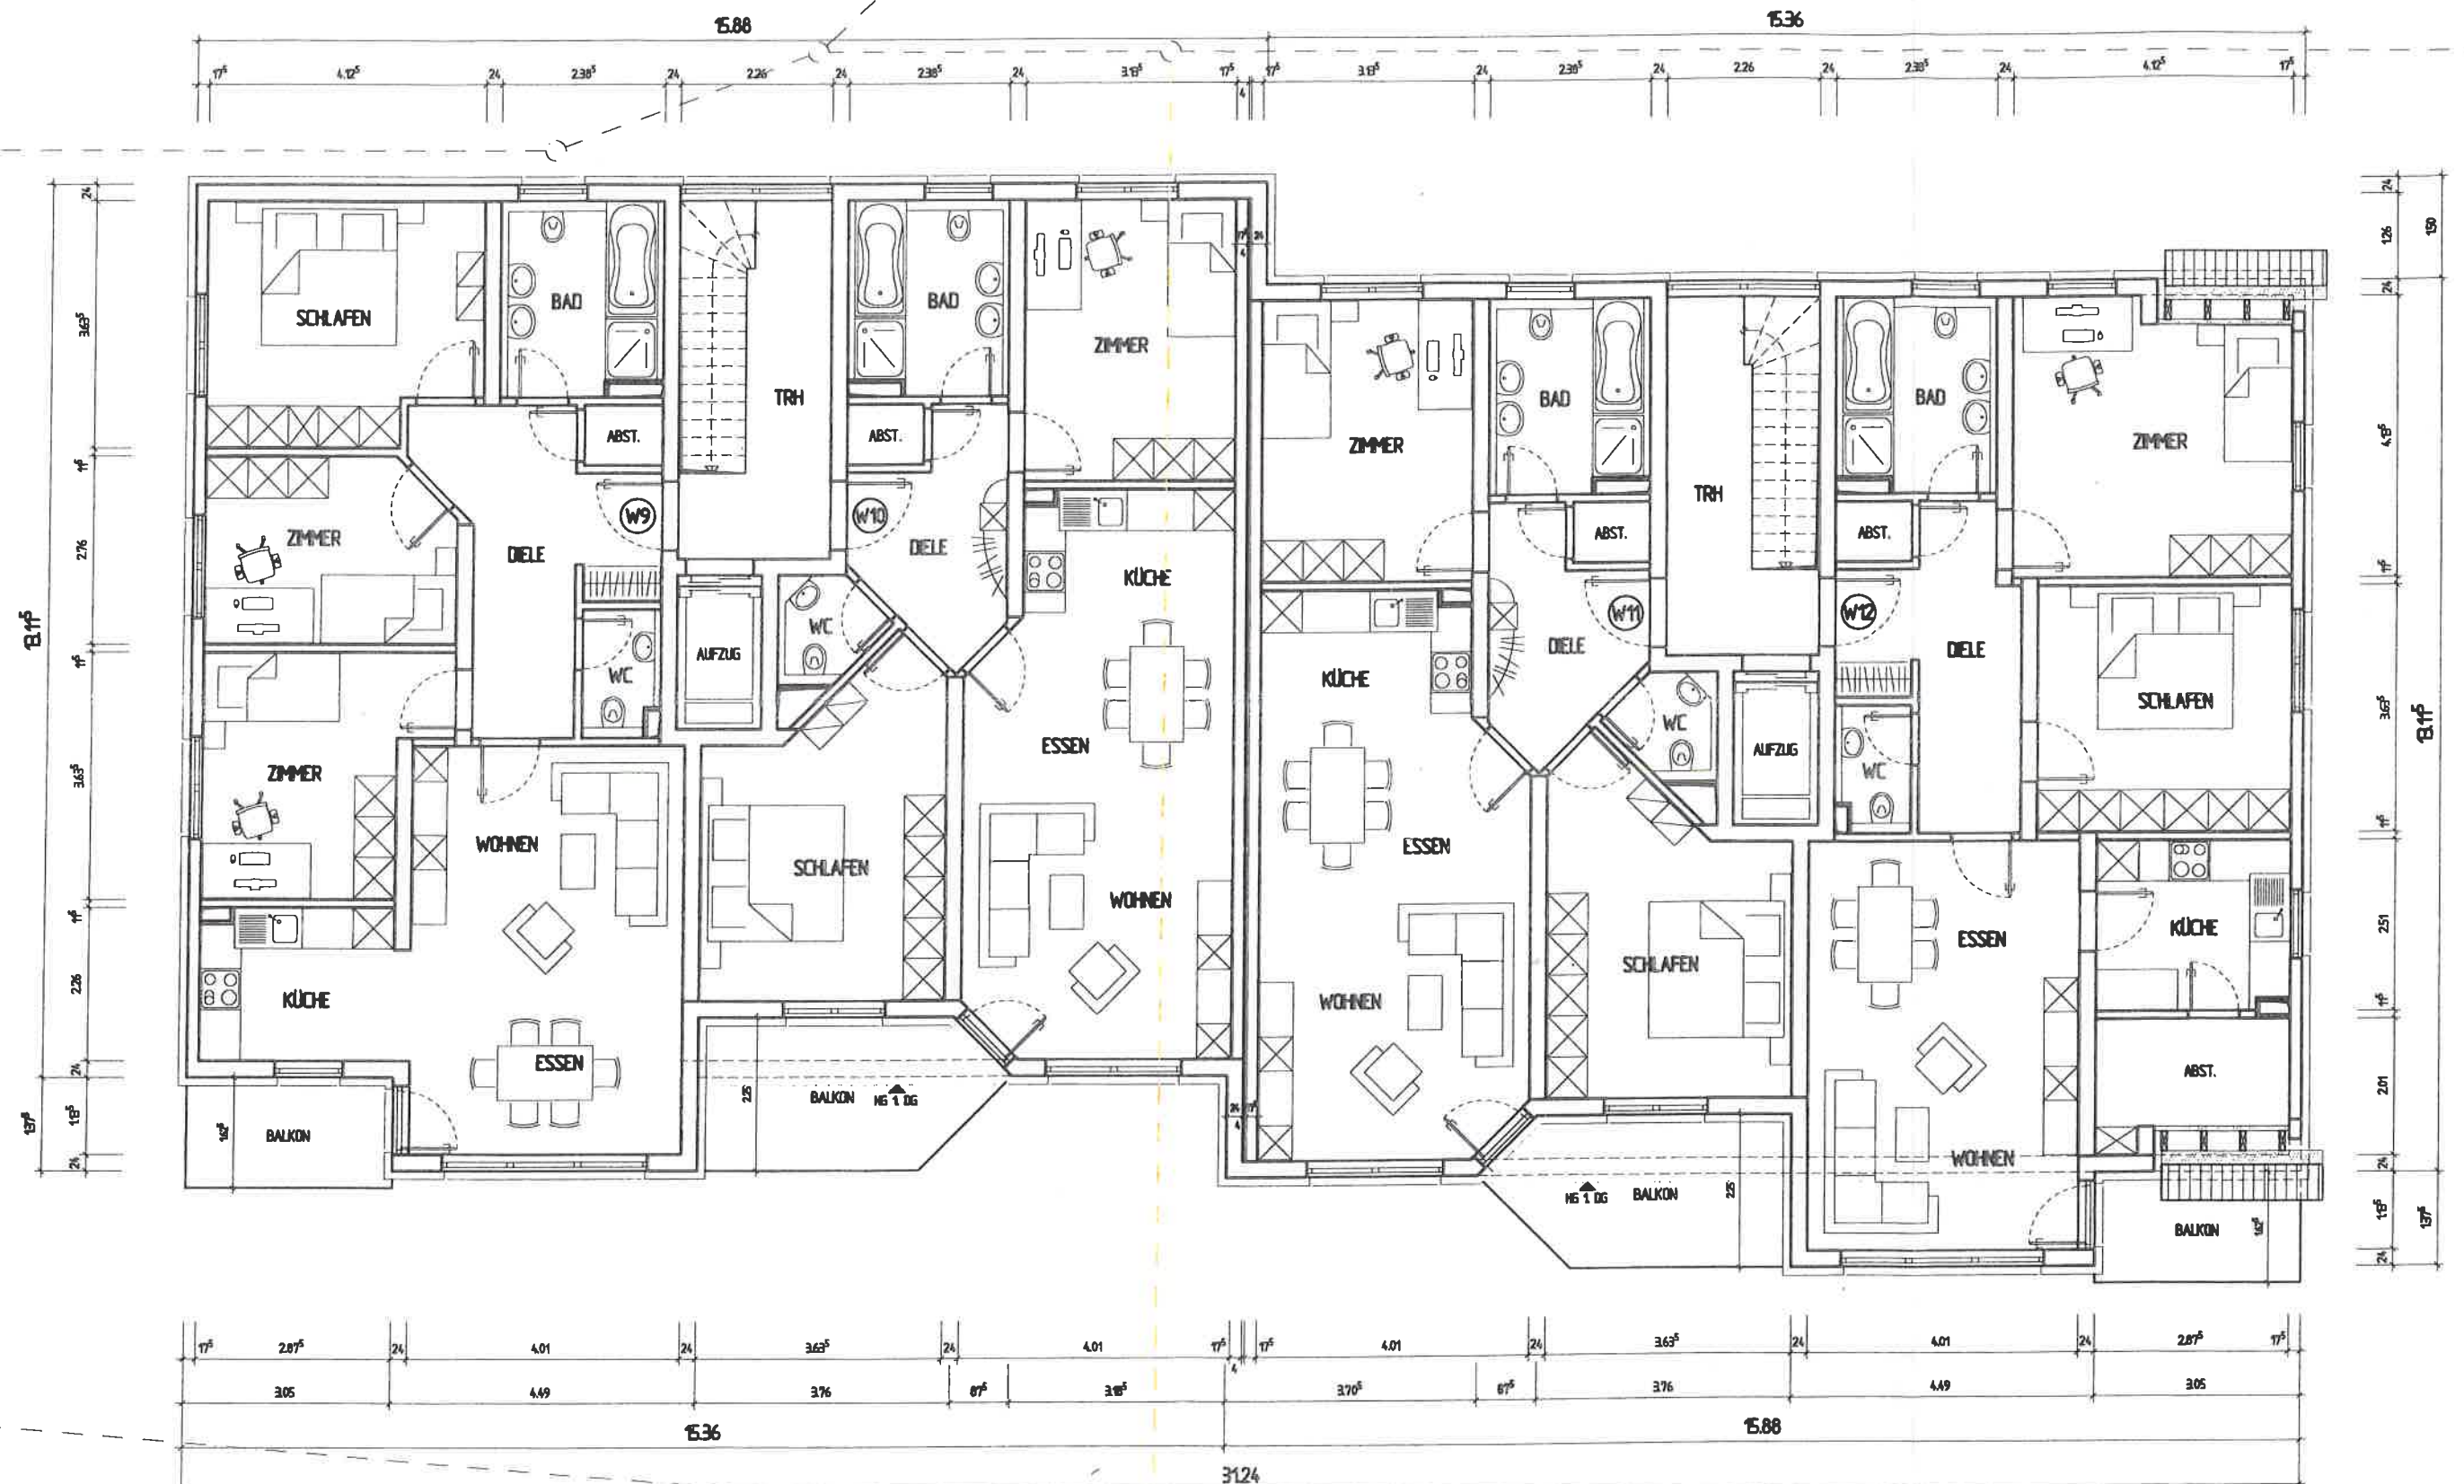

MEHRFAMILIENHAUS
REICHENBACH – FILS
SEESTRASSE 32/36 GRUNDRISS 2. OG 1 : 100