


ANSICHT SÜD - WILHELMSTRASSE

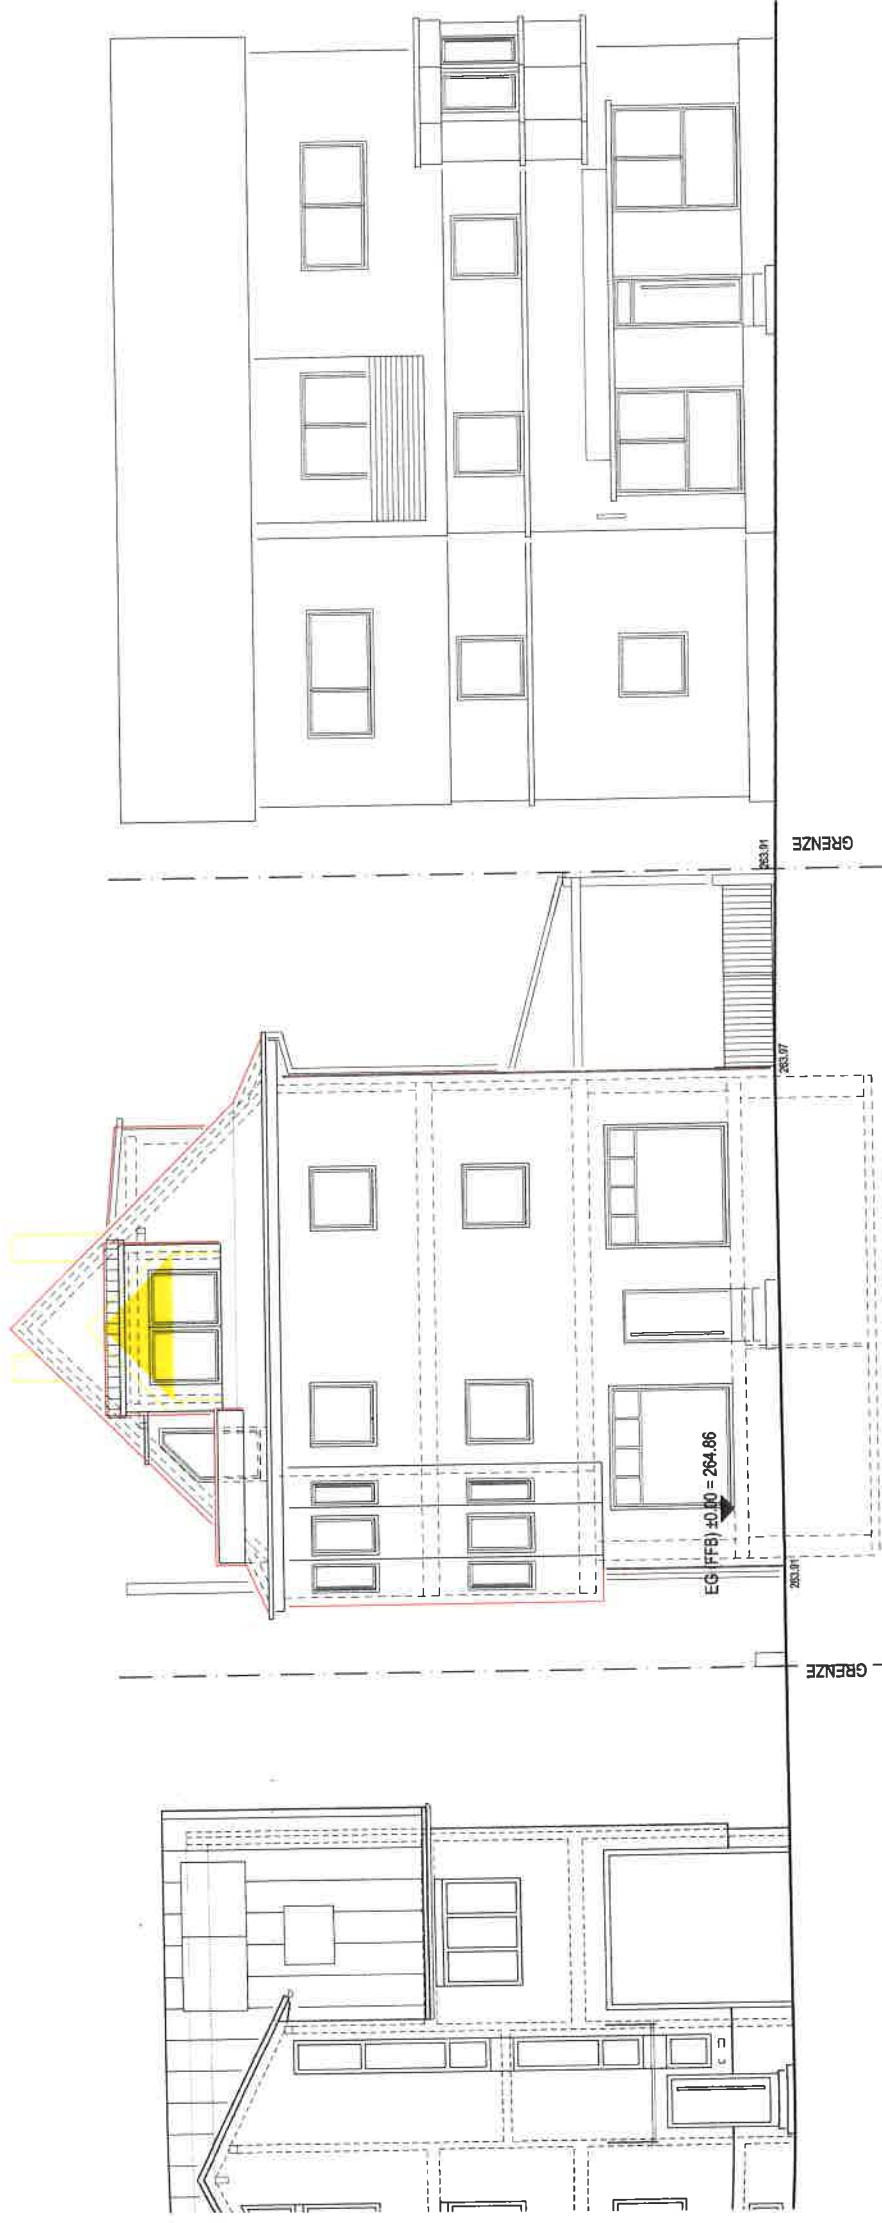

BEST. GEBÄUDE MOLTKESTRASSE 29

M. veldman

WILHELMSTRASSE 9

EGÄUDE WILHELMSTRASSE 7