



Ansicht West

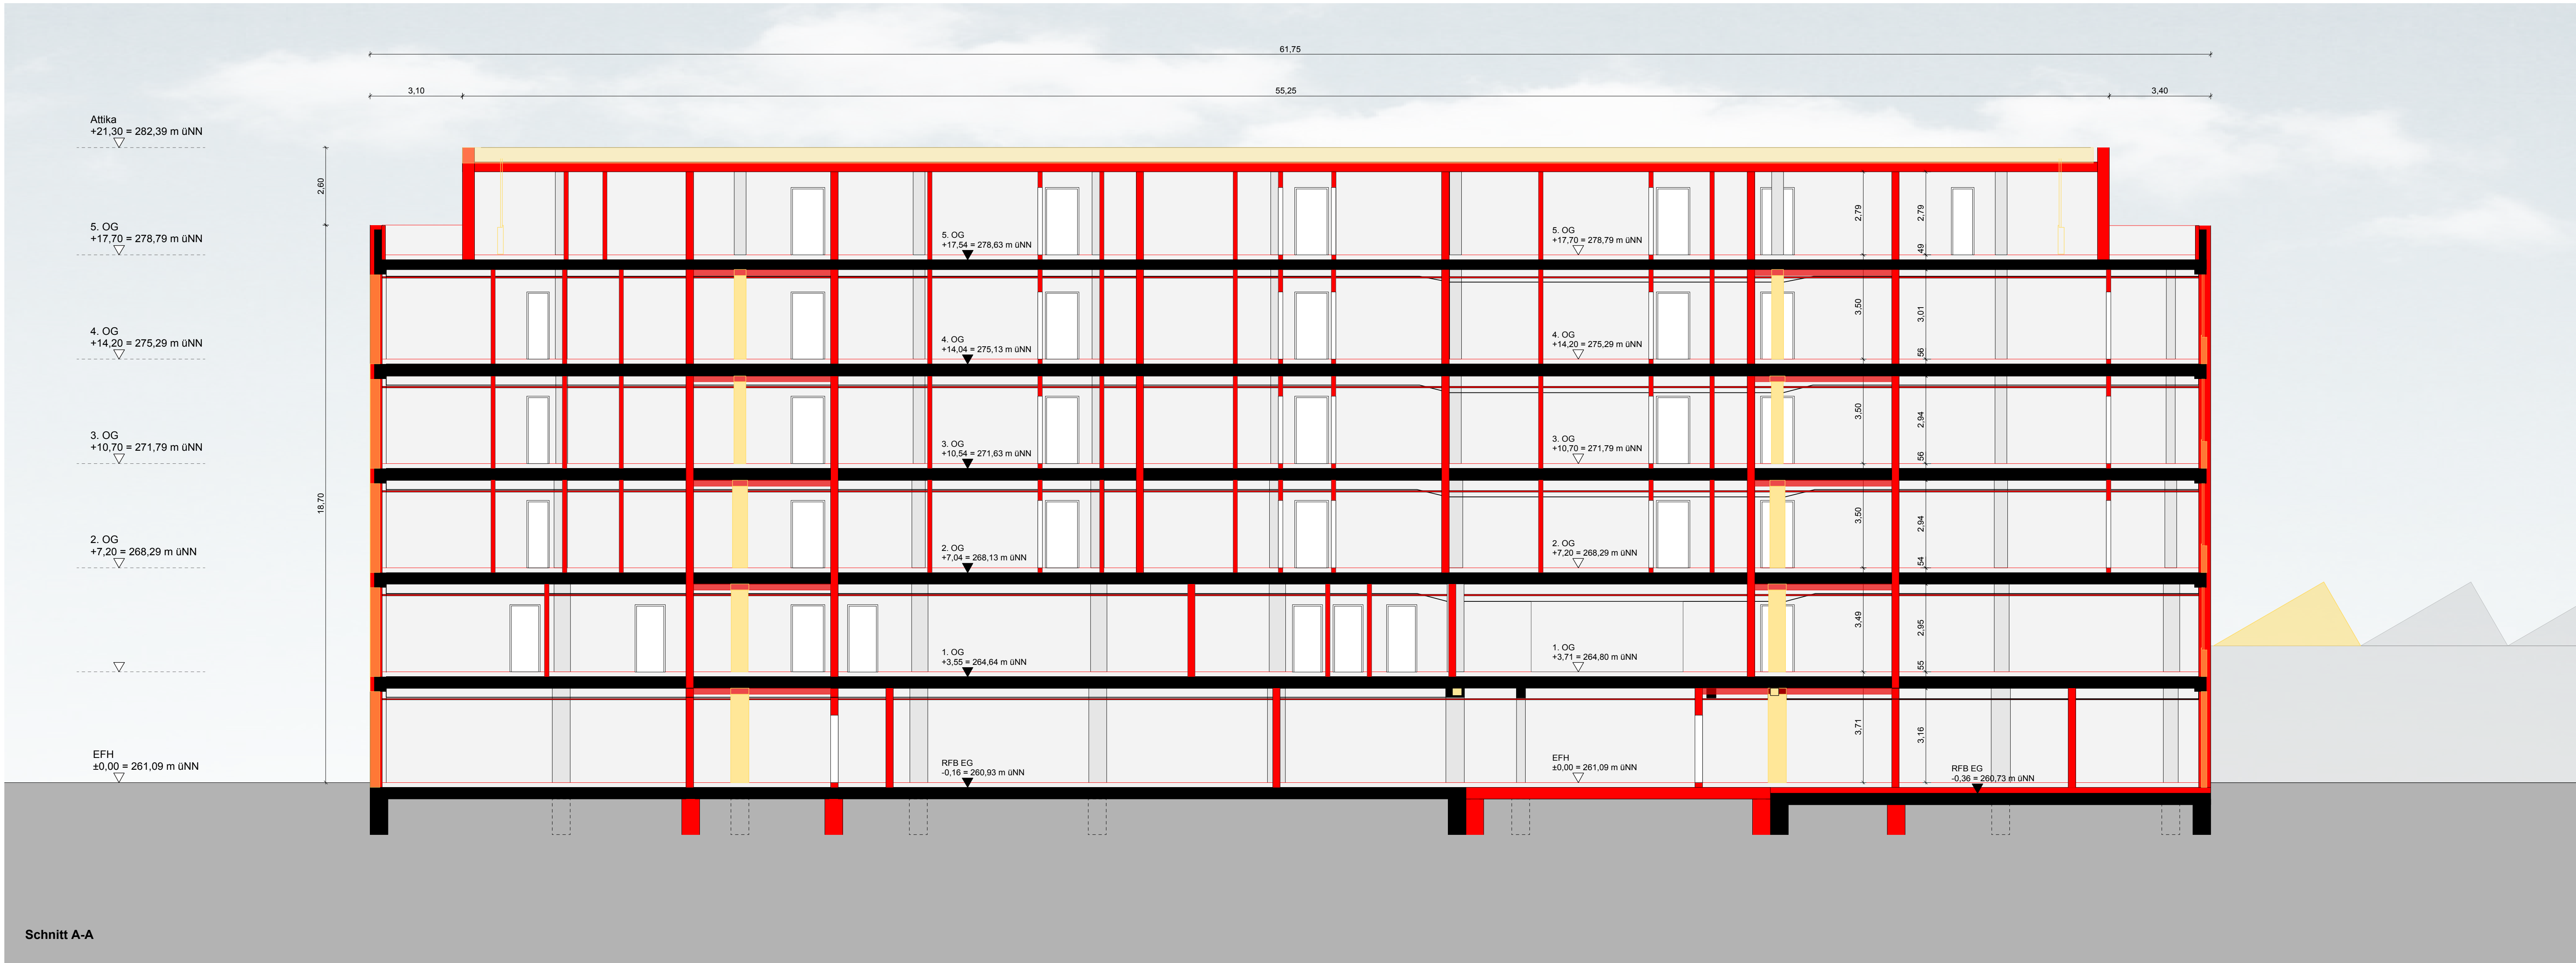

Schnitt A-A

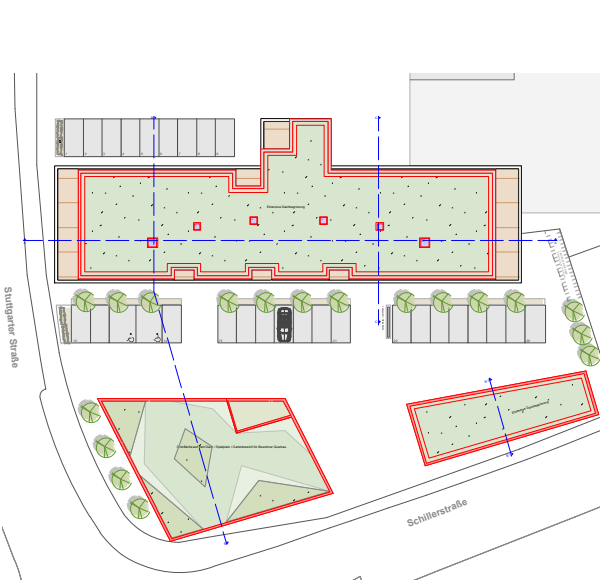

Bauantrag Sanierung und Umnutzung eines Betriebsgebäudes zu einem Wohn- und Geschäftshaus Stuttgarter Straße 36 73062 Reichenbach/Fils			
		Bauherr STARMIX Areal GmbH & Co. KG Stuttgarter Straße 36 73062 Reichenbach/Fils	
		Generalplaner Grundvision Projekt GmbH Esslinger Straße 83 73007 Plochingen	
		Architekt ARTIKULAR ARCHITEKTEN Költerstraße 1 73728 Esslingen am Neckar T 0711 - 184 240 0 F 0711 - 184 240 99 info@artikular.com	
		Datum 17.02.2017	
		Projektnummer 072-14	
		Plan-Nr. 3.011	
		Index -	
Planstapel Ansicht West / Schnitt A-A		Maststab 1:100	