


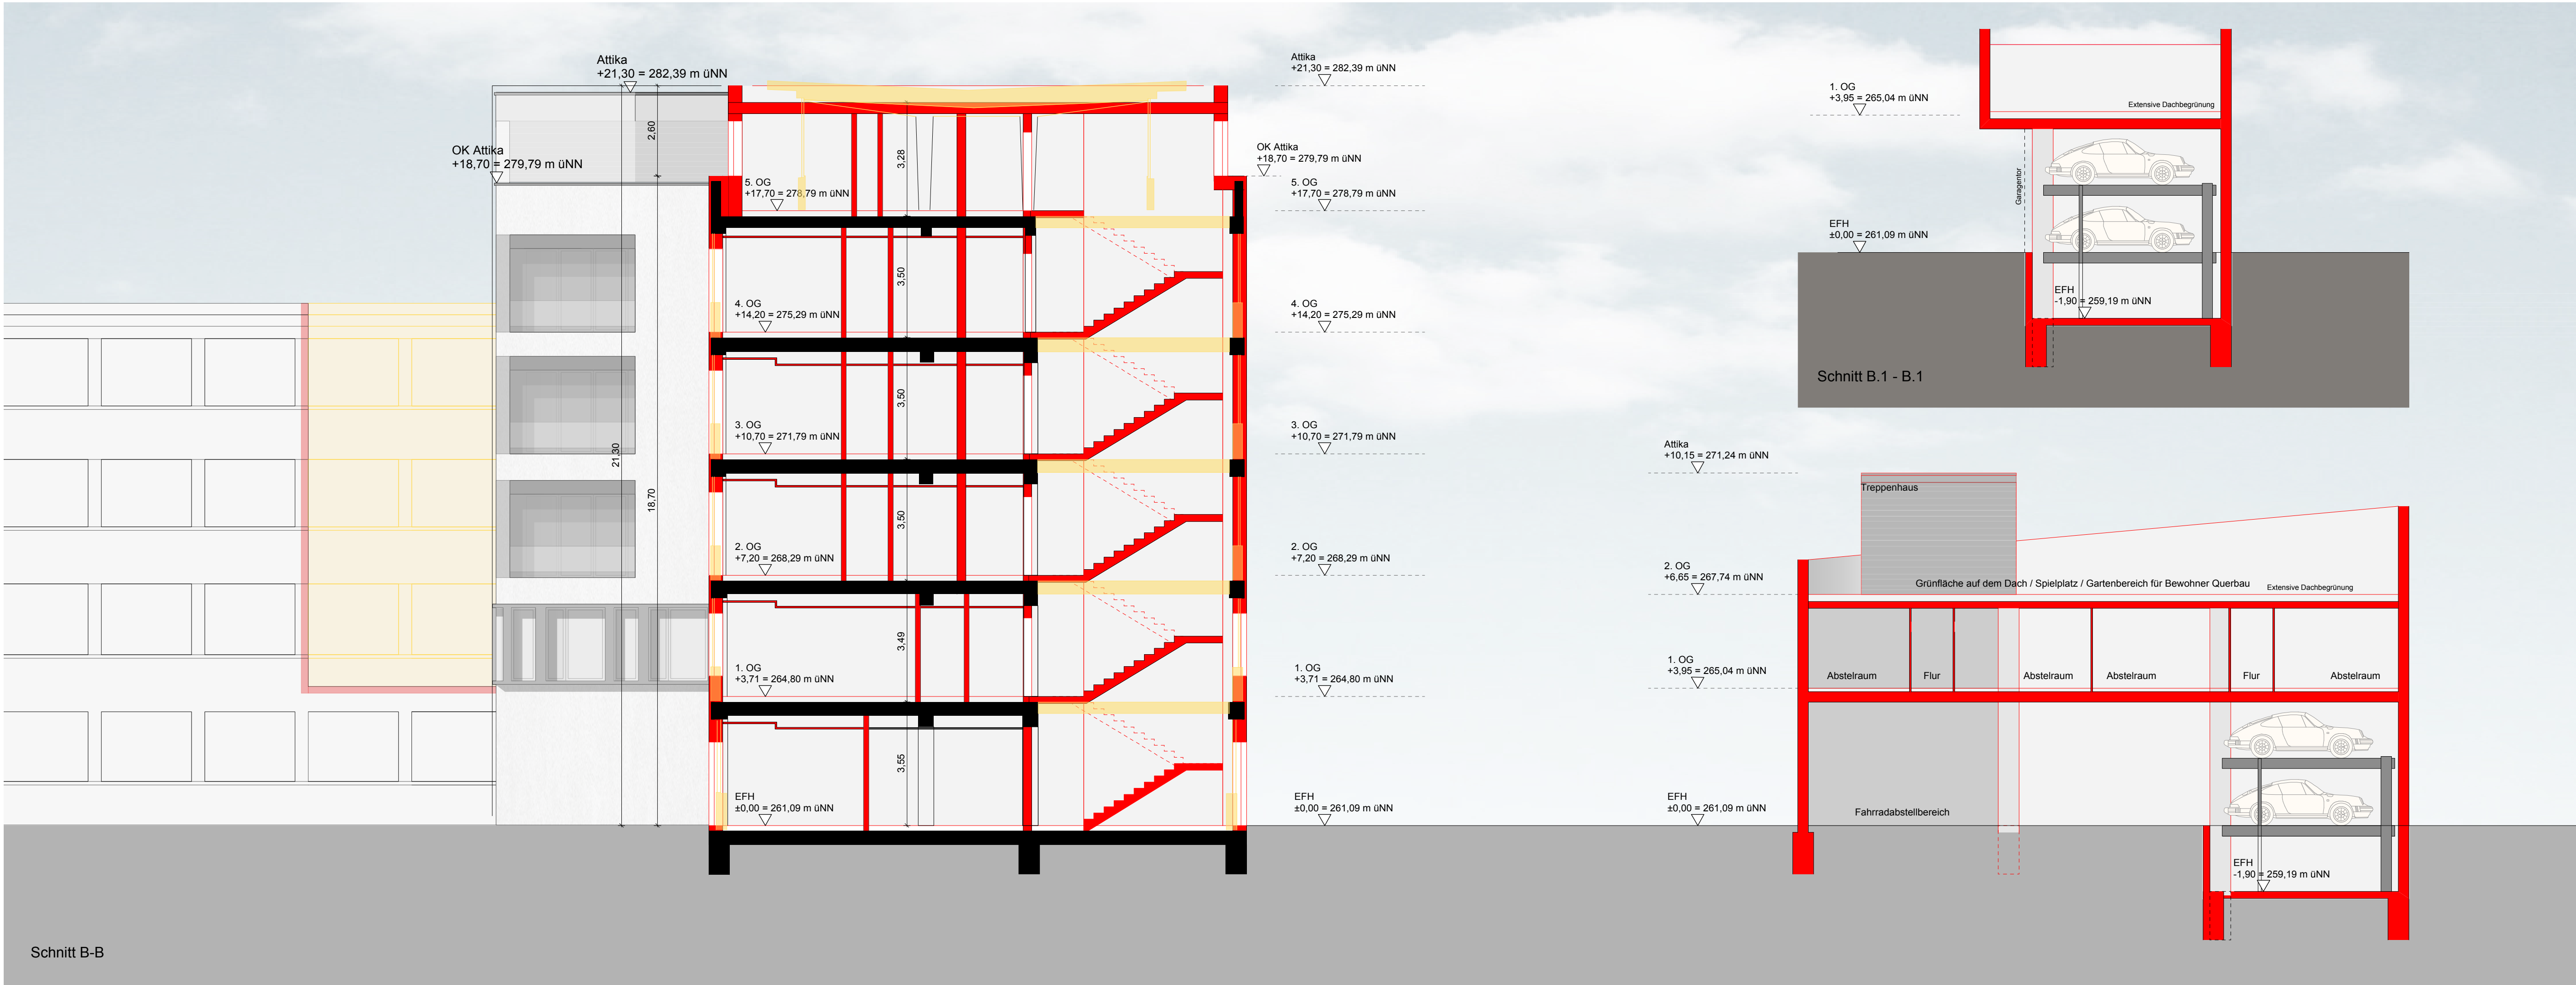


## Bauantrag

Sanierung und Umnutzung eines Betriebsgebäudes zu einem Wohn- und Geschäftshaus

Stuttgarter Straße 36  
73262 Reichenbach/Fils

**starmix**

**GRUNDVISION**  
Projekt GmbH

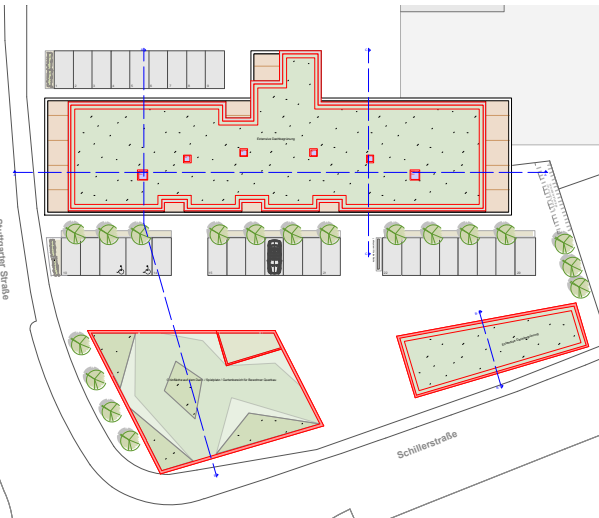

Planinhalt  
**Schnitte B-B / C-C**

**Bauherr**  
**STARMIX Areal GmbH & Co. KG**  
Stuttgarter Straße 36  
73262 Reichenbach/Fils

**Generalplaner**  
**Grundvision Projekt GmbH**  
Esslinger Straße 83  
73207 Plochingen

**Architekt**  
**ARTIKULAR ARCHITEKTEN**  
Kollwitzstraße 1  
73726 Esslingen am Neckar  
T 0711 - 184 240 0  
F 0711 - 184 240 99  
E info@artikular.com

(Unterschrift Planverfasser)

Datum

**17.02.2017**

Projektnummer

**072-14**

Plan-Nr.

**3.012**

Index

-

Maßstab

**1:100**

**ARTIKULAR**  
ARCHITEKTEN