


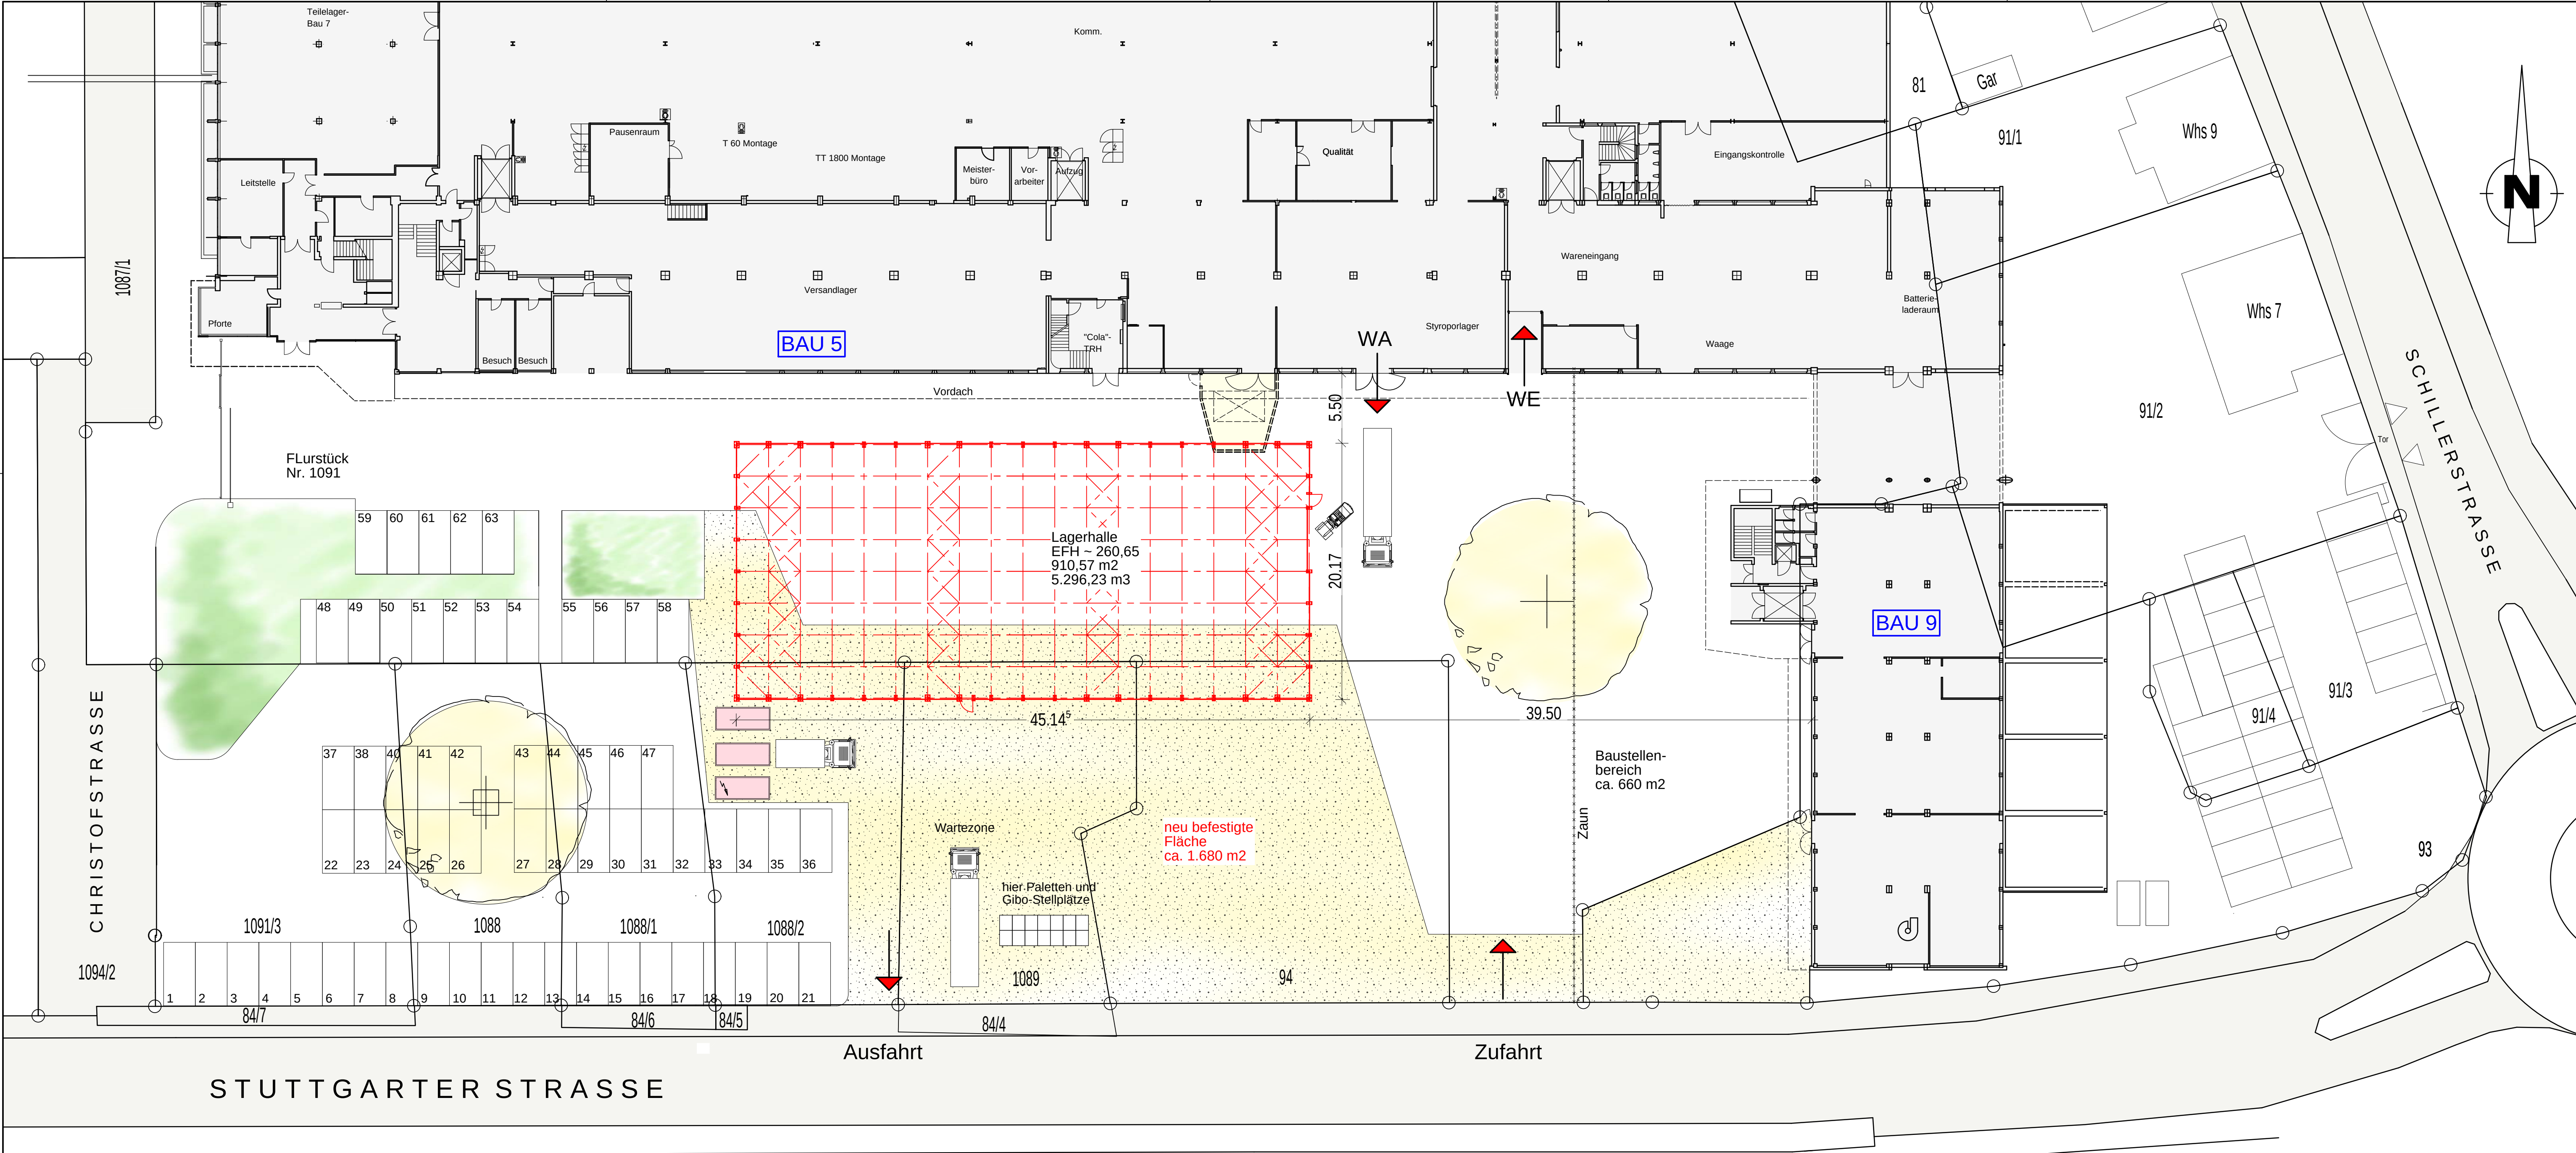

Neu

Neu befestigte Fläche

Rückbau Grünfläche

Bestand Grünfläche

Bestand

BAUGESUCH

BAUHERR
Electrostar GmbH, Stuttgarter Strasse 36
73262 Reichenbach / Fils

BAUVORHABEN
Neubau einer Lagerhalle als "Fliegender Bau, Behelfsbau"
Stuttgarter Strasse 36 in 73262 Reichenbach / Fils

PLAN
GRUNDRISS EG
Holzmaden, den 15.05.2017

1:250
Proj. Nr. 17 846

PROJECTING
SCHULSTRASSE 7

RENTZ & PARTNER
D-73271 HOLZMADEN

ARCHITEKTEN UND INGENIEURE
FON +49(0)7023 / 7 444 7-0

FAX 7 444 7-1