
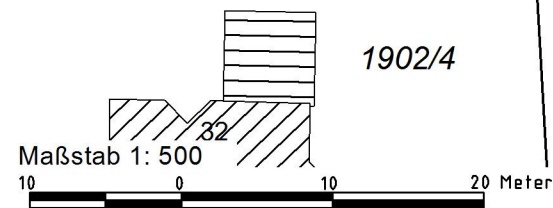


Bebauungsplan und örtliche Bauvorschriften „Ulmer Straße/Hauffstraße – 1. Änderung“

ENTWURF

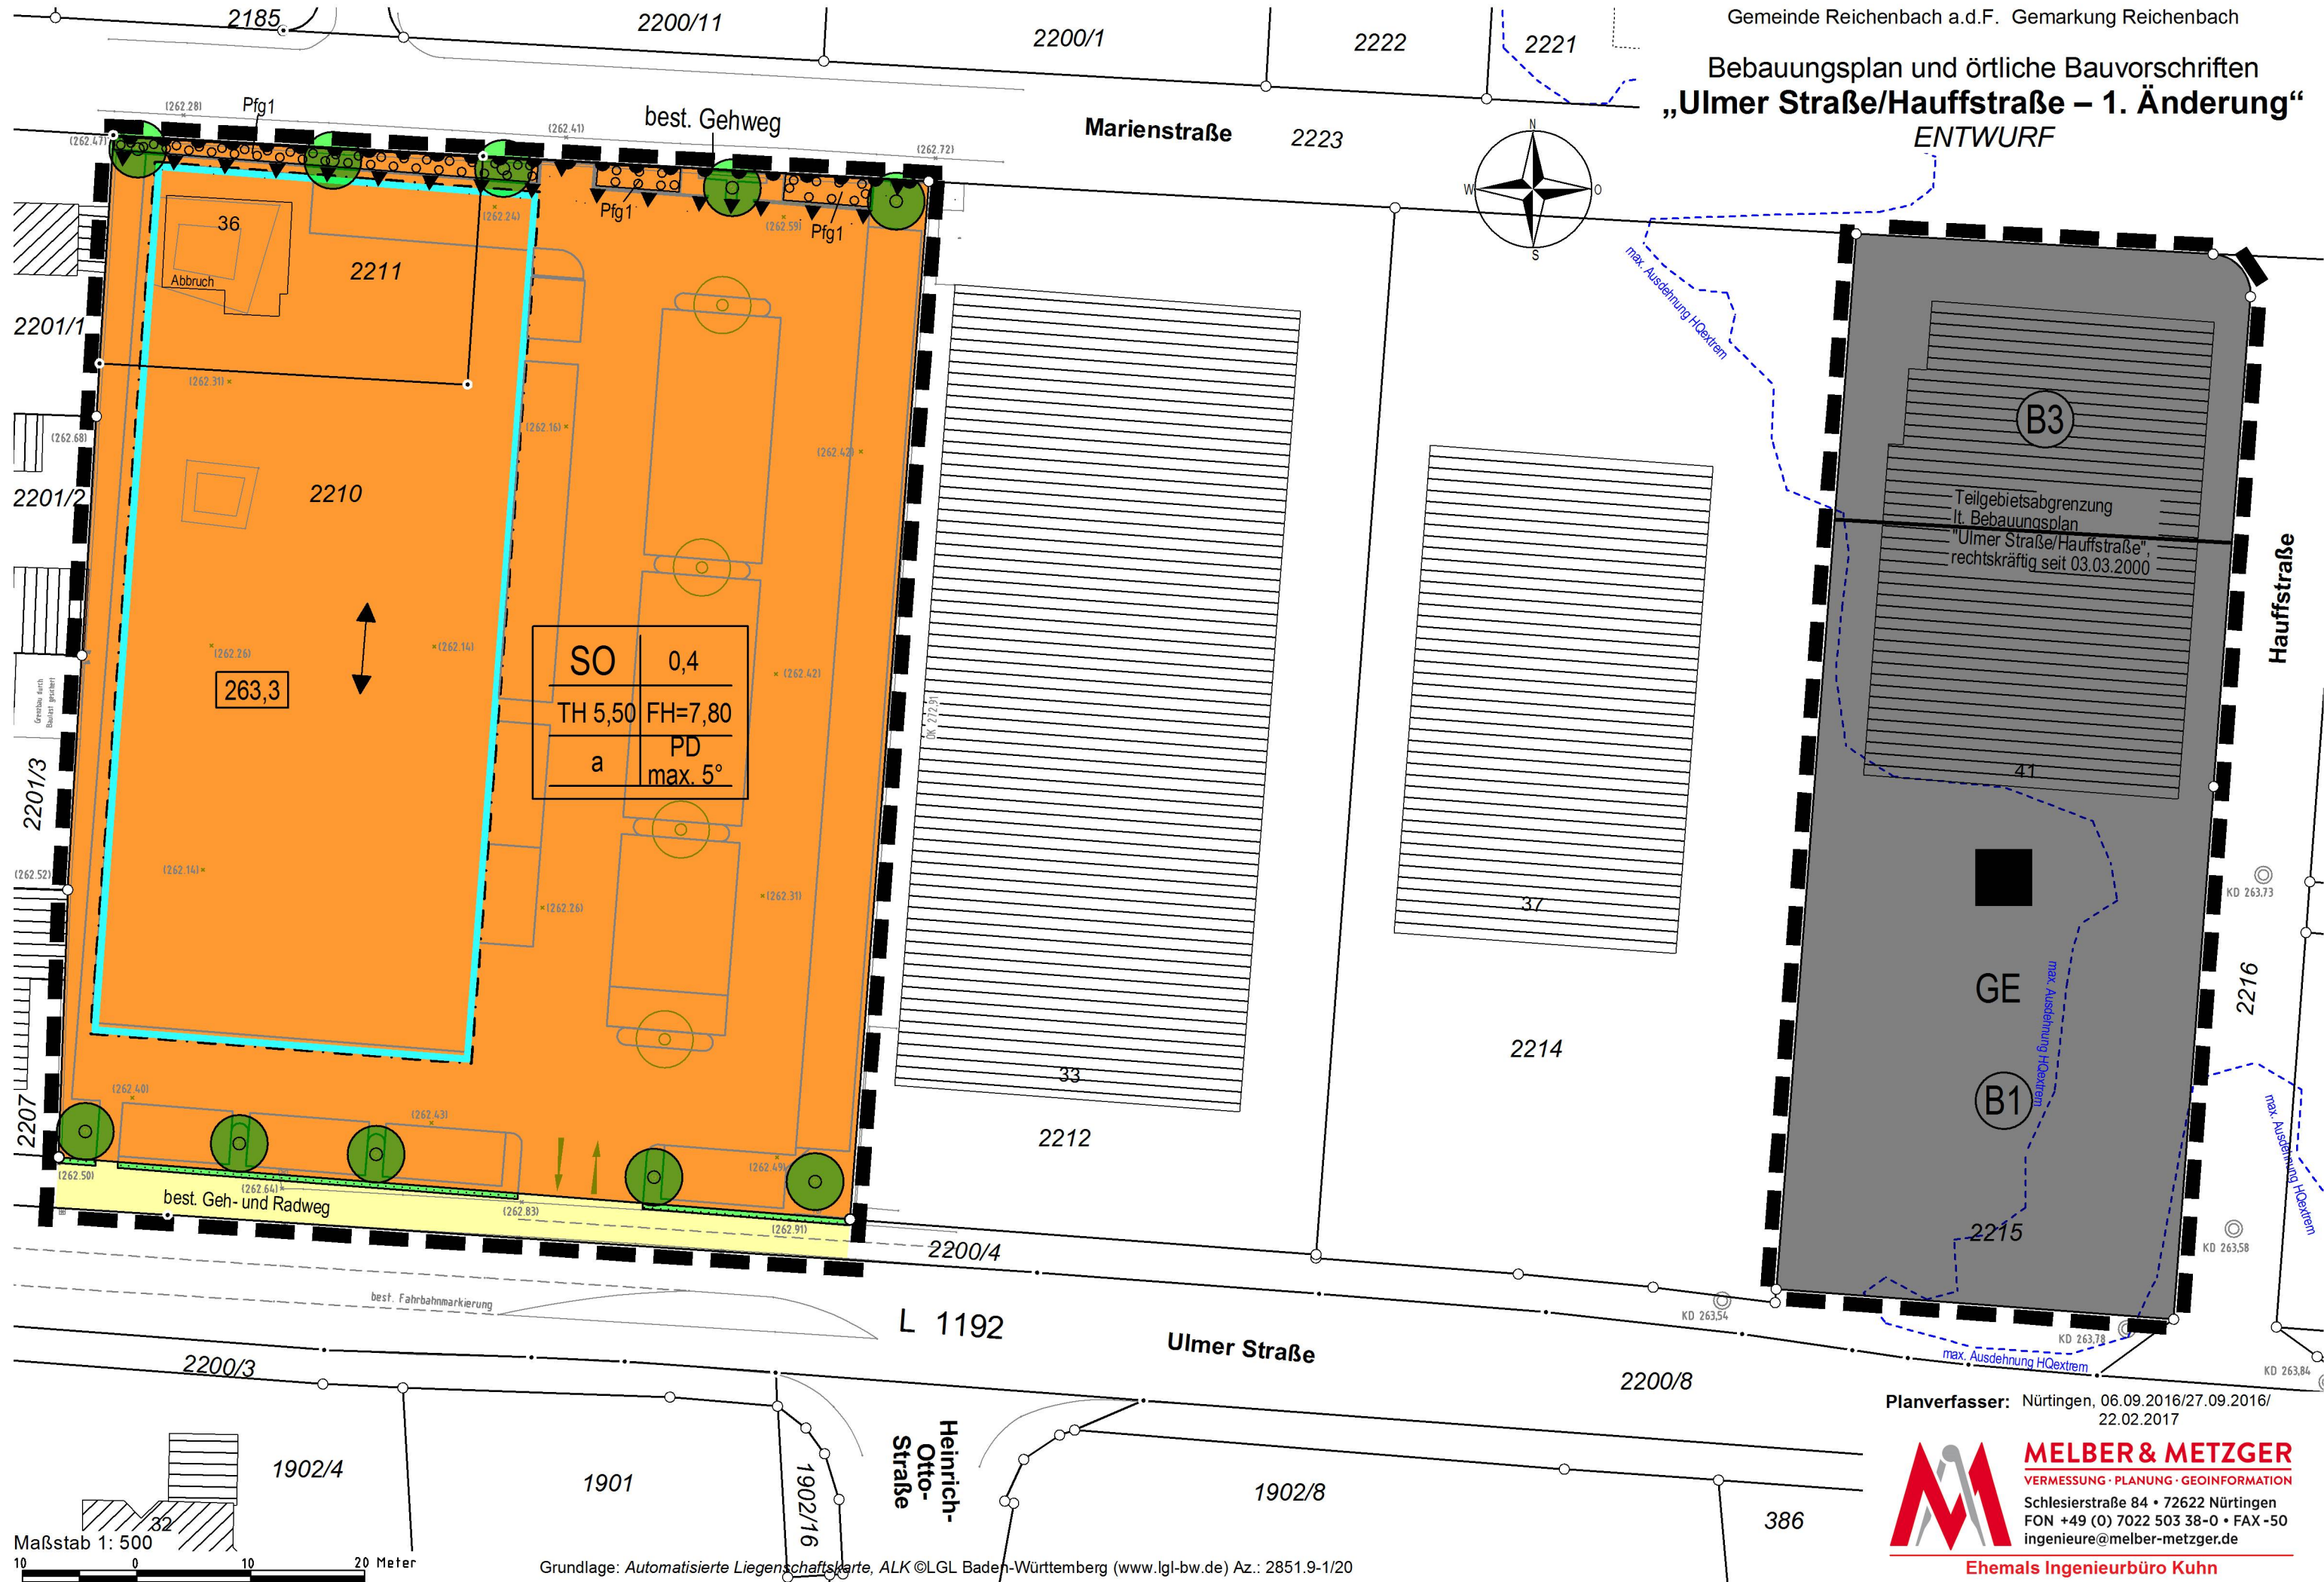

Grundlage: Automatisierte Liegenschaftskarte, ALK ©LGL Baden-Württemberg (www.lgl-bw.de) Az.: 2851.9-1/20

Planverfasser: Nürtingen, 06.09.2016/27.09.2016/
22.02.2017

MELBER & METZGER
VERMESSUNG · PLANUNG · GEOINFORMATION
Schlesierstraße 84 • 72622 Nürtingen
FON +49 (0) 7022 503 38-0 • FAX -50
ingenieure@melber-metzger.de
Ehemals Ingenieurbüro Kuhn